

ООО «ЦЕНТР ГРАДОСТРОИТЕЛЬНОГО ПЛАНИРОВАНИЯ»

РЕСПУБЛИКА КРЫМ
ДЖАНКОЙСКИЙ, НИЖНЕГОРСКИЙ, СОВЕТСКИЙ
МУНИЦИПАЛЬНЫЕ РАЙОНЫ

**ДОКУМЕНТАЦИЯ ПО ПЛАНИРОВКЕ ТЕРРИТОРИИ
ДЛЯ РАЗМЕЩЕНИЯ ОБЪЕКТА**

«ЭЛЕКТРОСНАБЖЕНИЕ, ОБУСТРОЙСТВО ПОДЪЕЗДНЫХ ДОРОГ
И СОЗДАНИЕ АВТОМАТИЗИРОВАННОЙ СИСТЕМЫ УПРАВЛЕНИЯ
ТЕХНОЛОГИЧЕСКИМ ПРОЦЕССОМ (АСУТП) РЕГУЛИРОВАНИЯ
ПОДАЧИ ВОДЫ ОТ НЕЖИНСКОГО, ПРОСТОРНЕНСКОГО И
НОВОГРИГОРЬЕВСКОГО ВОДОЗАБОРОВ С
ПРЕДУСМАТРИВАЕМЫМИ СБРОСАМИ В СЕВЕРО-КРЫМСКИЙ
КАНАЛ (СТРОИТЕЛЬСТВО)»

**РАЗДЕЛ 1.
ПРОЕКТ ПЛАНИРОВКИ ТЕРРИТОРИИ.
ГРАФИЧЕСКАЯ ЧАСТЬ**

Государственный контракт № 05/ЕП от 23.11.2020

Заказчик: Министерство строительства и архитектуры Республики Крым
Исполнитель: ООО «ЦЕНТР ГРАДОСТРОИТЕЛЬНОГО ПЛАНИРОВАНИЯ»

Шифр проекта: ППМТ-31-20-2


Генеральный директор _____ Л.Я. Матис



**С И М Ф Е Р О П О Л Ь
2 0 2 0**



ДОКУМЕНТАЦИЯ ПО ПЛАНИРОВКЕ ТЕРРИТОРИИ ДЛЯ РАЗМЕЩЕНИЯ ОБЪЕКТА «ЭЛЕКТРОСНАБЖЕНИЕ, ОБОУСТРОЙСТВО ПОДЪЕЗДНЫХ ДОРОГ И СОЗДАНИЕ АВТОМАТИЗИРОВАННОЙ СИСТЕМЫ УПРАВЛЕНИЯ ТЕХНОЛОГИЧЕСКИМ ПРОЦЕССОМ (АСУТП) РЕГУЛИРОВАНИЯ ПОДАЧИ ВОДЫ ОТ НЕЖИНСКОГО, ПРОСТОРЕНСКОГО И НОВОГРИГОРЬЕВСКОГО ВОДОЗАБОРОВ С ПРЕДУСМАТРИВАЕМЫМИ СБРОСАМИ В СЕВЕРО-КРЫМСКИЙ КАНАЛ» (СТРОИТЕЛЬСТВО)»
 ЧЕРТЕЖ КРАСНЫХ ЛИНИЙ. ЧЕРТЕЖ ГРАНИЦ ЗОН ПЛАНИРУЕМОГО РАЗМЕЩЕНИЯ ЛИНЕЙНЫХ ОБЪЕКТОВ.
 ЧЕРТЕЖ ГРАНИЦ ЗОН ПЛАНИРУЕМОГО РАЗМЕЩЕНИЯ ЛИНЕЙНЫХ ОБЪЕКТОВ, ПОДЛЕЖАЩИХ РЕКОНСТРУКЦИИ В СВЯЗИ С ИЗМЕНЕНИЕМ ИХ МЕСТОПОЛОЖЕНИЯ
 М 1:2000

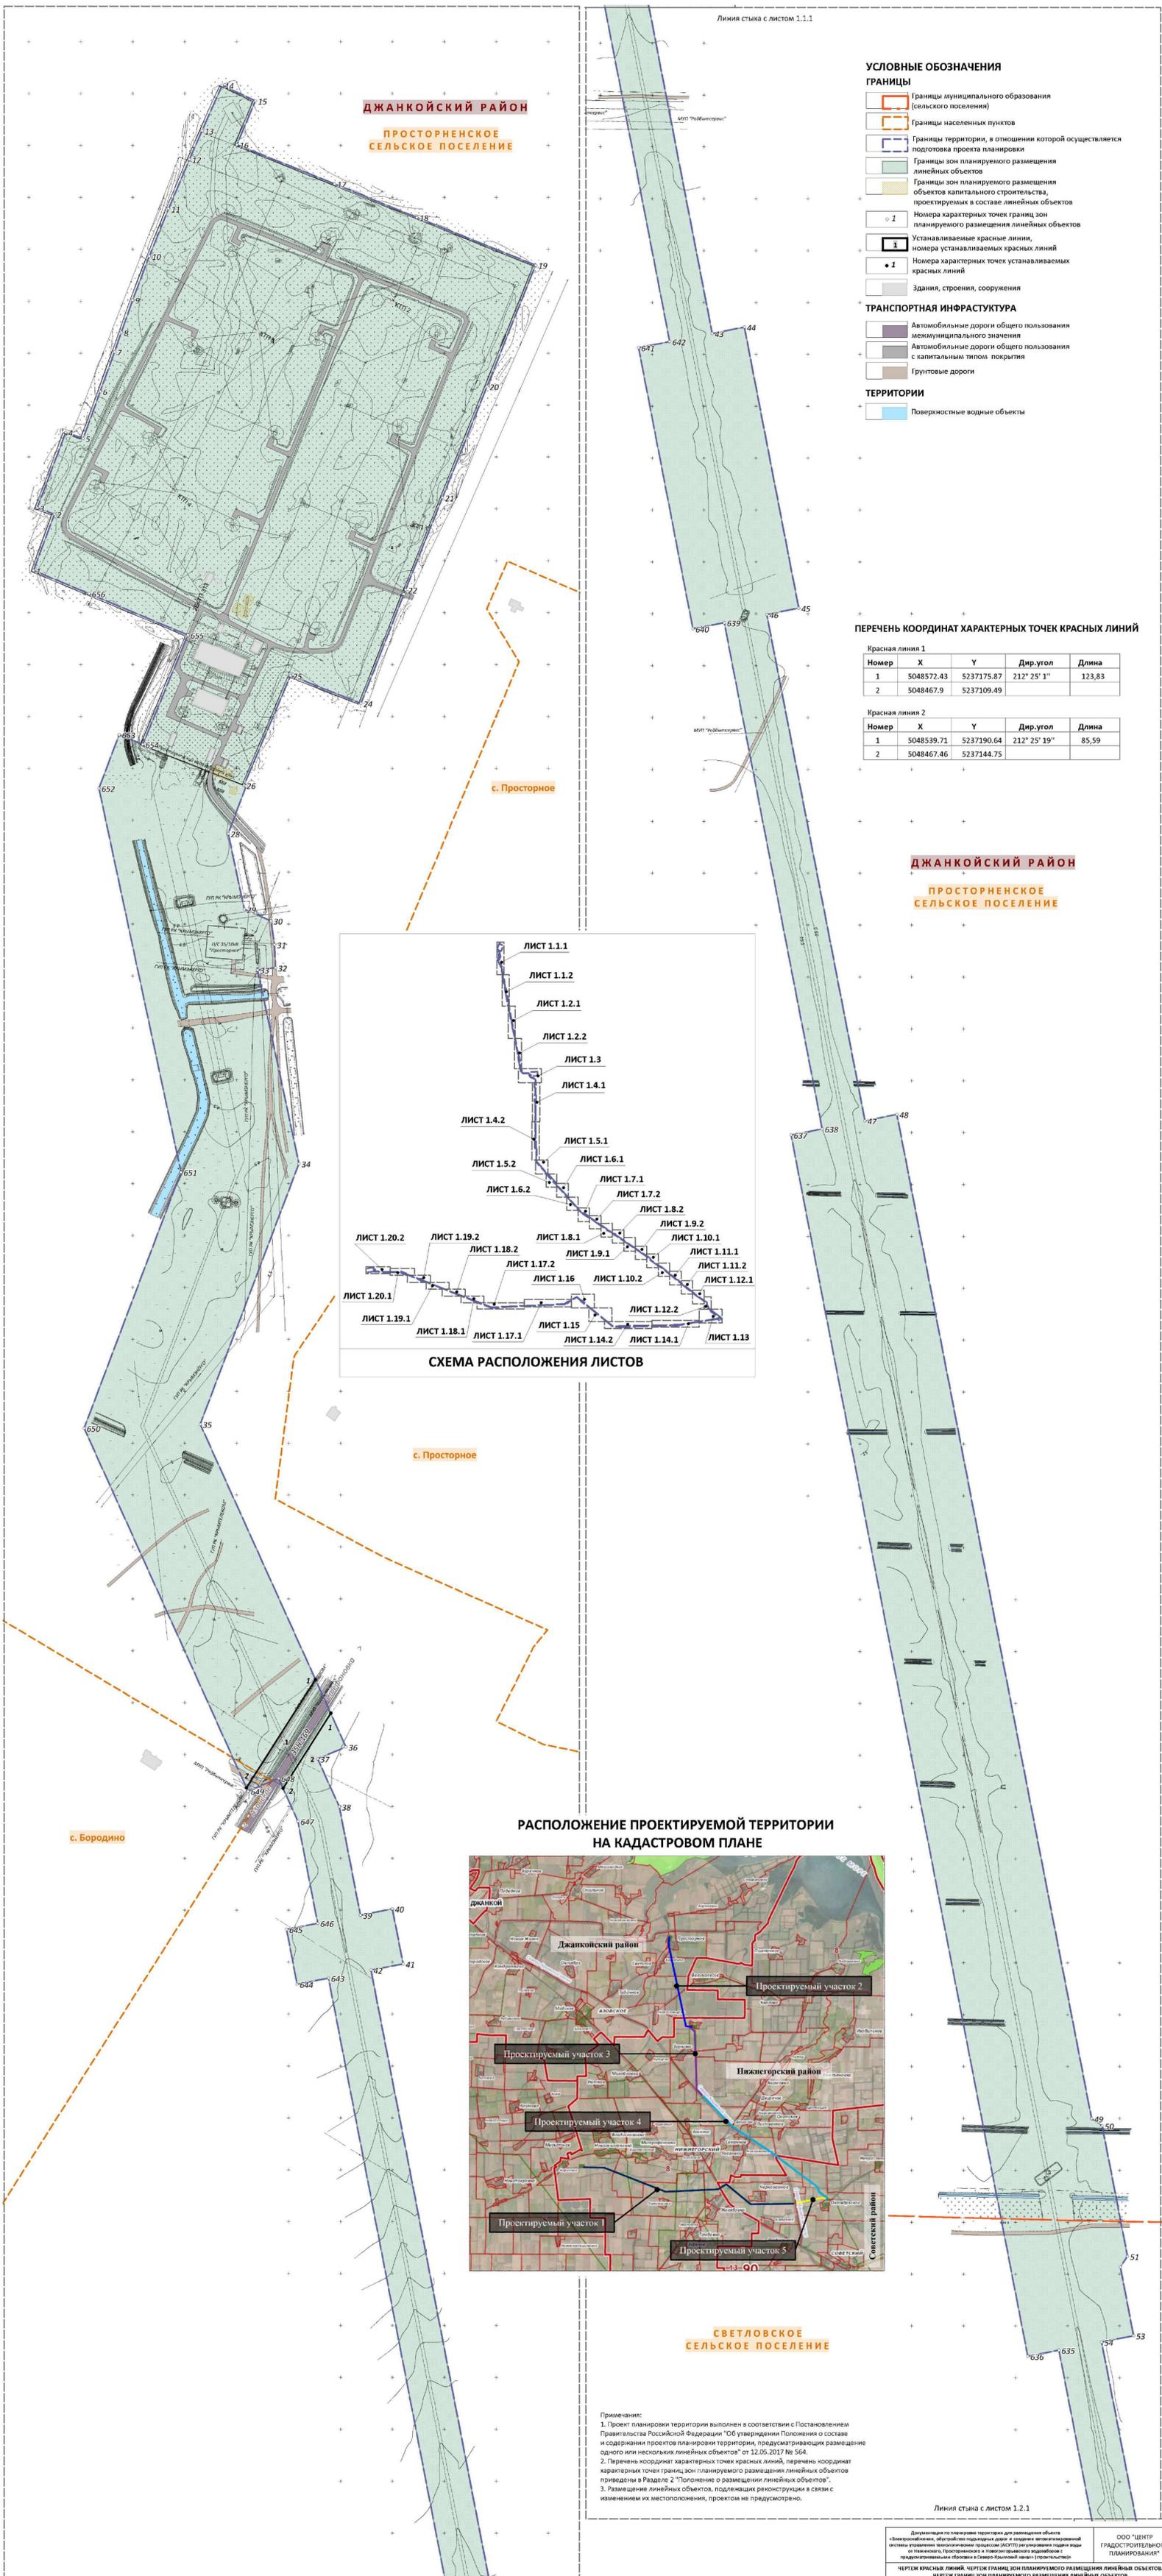


- УСЛОВНЫЕ ОБОЗНАЧЕНИЯ**
- ГРАНИЦЫ**
- Границы муниципального образования (сельского поселения)
 - Границы населенных пунктов
 - Границы территории, в отношении которой осуществляется подготовка проекта планировки
 - Границы зон планируемого размещения линейных объектов
 - Границы зон планируемого размещения объектов капитального строительства, проектируемых в составе линейных объектов
 - Номера характерных точек границ зон планируемого размещения линейных объектов
 - Устанавливаемые красные линии, номера устанавливаемых красных линий
 - Номера характерных точек устанавливаемых красных линий
 - Здания, строения, сооружения
- ТРАНСПОРТНАЯ ИНФРАСТРУКТУРА**
- Автомобильные дороги общего пользования межмуниципального значения
 - Автомобильные дороги общего пользования с капитальным типом покрытия
 - Грунтовые дороги
- ТЕРРИТОРИИ**
- Поверхностные водные объекты


ПЕРЕЧЕНЬ КООРДИНАТ ХАРАКТЕРНЫХ ТОЧЕК КРАСНЫХ ЛИНИЙ

Красная линия 1				
Номер	X	Y	Дир. угол	Длина
1	5048572.43	5237175.87	212° 25' 1"	123,83
2	5048467.9	5237109.49		

Красная линия 2				
Номер	X	Y	Дир. угол	Длина
1	5048539.71	5237190.64	212° 25' 19"	85,59
2	5048467.46	5237144.75		

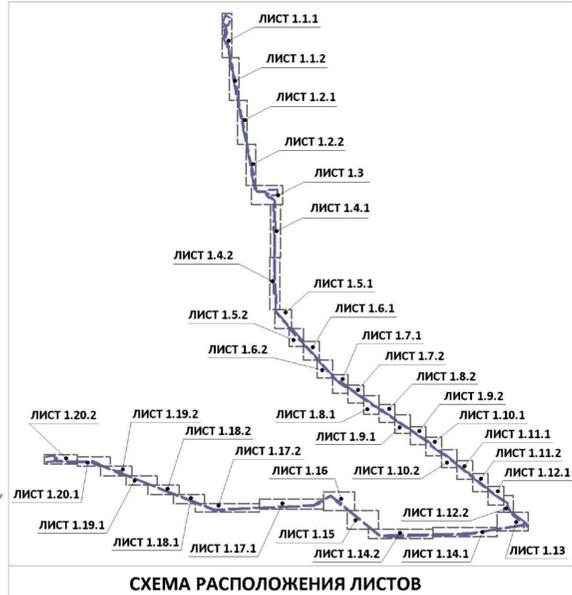

РАСПОЛОЖЕНИЕ ПРОЕКТИРУЕМОЙ ТЕРРИТОРИИ НА КАДАСТРОВом ПЛАНЕ

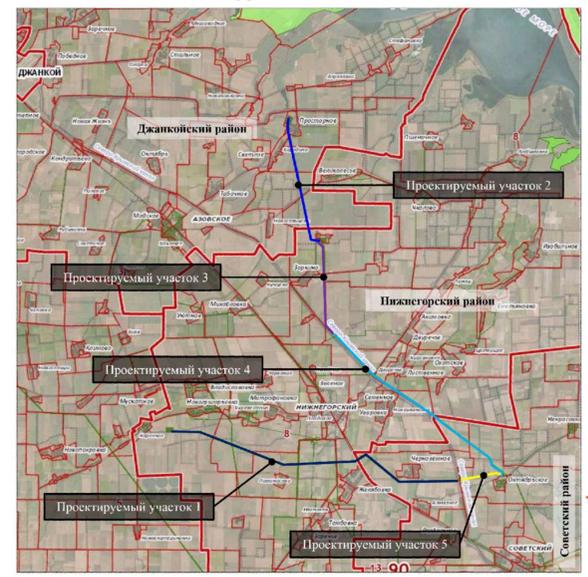

Примечания:
 1. Проект планировки территории выполнен в соответствии с Постановлением Правительства Российской Федерации "Об утверждении Положения о составе и содержании проектов планировки территории, предусматривающих размещение одного или нескольких линейных объектов" от 12.05.2017 № 564.
 2. Перечень координат характерных точек границ зон планируемого размещения линейных объектов приведен в Разделе 2 "Пополнение о размещении линейных объектов".
 3. Размещение линейных объектов, подлежащих реконструкции в связи с изменением их местоположения, проектом не предусмотрено.


Документация по планировке территории для размещения объекта «Электроснабжение, обустройство подъездных дорог и создание автоматизированной системы управления технологическим процессом (АСУТП) регулирования подачи воды от Нежинского, Просторенского и Новогригорьевского водозаборов с предусматриваемыми сбросами в Северо-Крымский канал» (строительство)»		ООО «ЦЕНТР ГРАДОСТРОИТЕЛЬНОГО ПЛАНИРОВАНИЯ»	
ЧЕРТЕЖ КРАСНЫХ ЛИНИЙ. ЧЕРТЕЖ ГРАНИЦ ЗОН ПЛАНИРУЕМОГО РАЗМЕЩЕНИЯ ЛИНЕЙНЫХ ОБЪЕКТОВ. ЧЕРТЕЖ ГРАНИЦ ЗОН ПЛАНИРУЕМОГО РАЗМЕЩЕНИЯ ЛИНЕЙНЫХ ОБЪЕКТОВ, ПОДЛЕЖАЩИХ РЕКОНСТРУКЦИИ В СВЯЗИ С ИЗМЕНЕНИЕМ ИХ МЕСТОПОЛОЖЕНИЯ			
Масштаб	1:2000	Разработал	Абдураманов Д.Р.
Шифр проекта	ПМТ-21-202	Проверил	Щербанов А.А.
Дата		Согласовал	Матик Л.А.
			ОСНОВНАЯ ЧАСТЬ
			Лист 1.1



Линия стыка с листом 1.1.2

Линия стыка с листом 1.2.1


**РАСПОЛОЖЕНИЕ ПРОЕКТИРУЕМОЙ ТЕРРИТОРИИ
НА КАДАСТРОВом ПЛАНЕ**

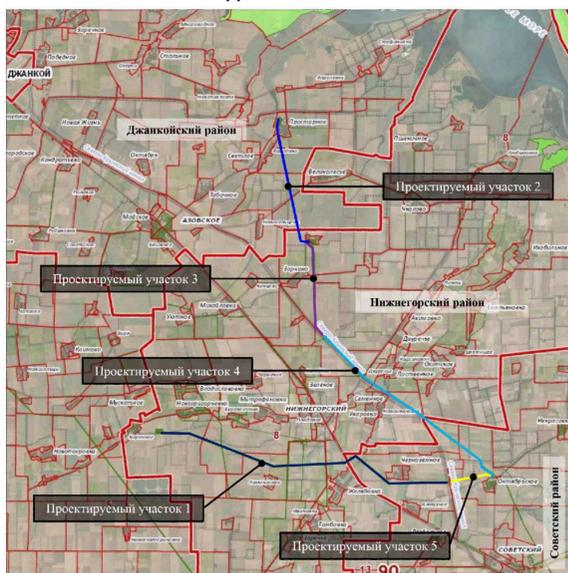

ПЕРЕЧЕНЬ КООРДИНАТ ХАРАКТЕРНЫХ ТОЧЕК КРАСНЫХ ЛИНИЙ

Красная линия 3			
Номер	X	Y	Дир. угол
1	5043642.38	5238056.12	51° 37' 30"
2	5043700.71	5238129.78	

Красная линия 4			
Номер	X	Y	Дир. угол
1	5043549.84	5238074.04	51° 51' 43"
2	5043628.13	5238173.75	

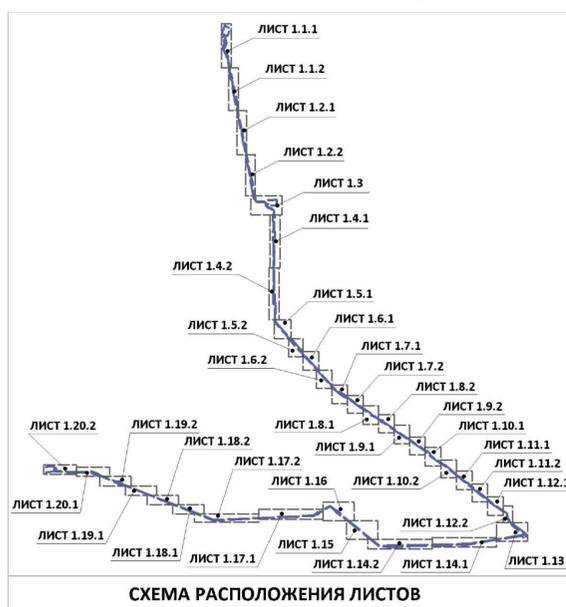

ДЖАНКОЙСКИЙ РАЙОН
СВЕТЛОВСКОЕ СЕЛЬСКОЕ ПОСЕЛЕНИЕ

ДЖАНКОЙСКИЙ РАЙОН
СВЕТЛОВСКОЕ СЕЛЬСКОЕ ПОСЕЛЕНИЕ

НИЖНЕГОРСКИЙ РАЙОН
ЗОРКИНСКОЕ СЕЛЬСКОЕ ПОСЕЛЕНИЕ

УСЛОВНЫЕ ОБОЗНАЧЕНИЯ

- ГРАНИЦЫ**
- Границы муниципального образования (муниципального района)
 - Границы муниципального образования (сельского поселения)
 - Границы территории, в отношении которой осуществляется подготовка проекта планировки
 - Границы зон планируемого размещения линейных объектов
 - Номера характерных точек границ зон планируемого размещения линейных объектов
 - Устанавливаемые красные линии, номера устанавливаемых красных линий
 - Номера характерных точек устанавливаемых красных линий
- ТРАНСПОРТНАЯ ИНФРАСТРУКТУРА**
- Автомобильные дороги общего пользования межмуниципального значения
 - Грунтовые дороги
- ТЕРРИТОРИИ**
- Поверхностные водные объекты

Линия стыка с листом 1.2.2

Линия стыка с листом 1.3

Примечания:

1. Проект планировки территории выполнен в соответствии с Постановлением Правительства Российской Федерации "Об утверждении Положения о составе и содержании проектов планировки территории, предусматривающих размещение одного или нескольких линейных объектов" от 12.05.2017 № 564.
2. Перечень координат характерных точек красных линий, перечень координат характерных точек границ зон планируемого размещения линейных объектов приведен в Разделе 2 "Положение о размещении линейных объектов".
3. Размещение линейных объектов, подлежащих реконструкции в связи с изменением их местоположения, проектом не предусмотрено.

Документация по планировке территории для размещения объекта «Электроснабжение, обустройство подъездных дорог и создание автоматизированной системы управления технологическим процессом (АСУТП) регулирования подачи воды от Нежинского, Просторенского и Новогригорьевского водозаборов с предусматриваемыми сбросами в Северо-Крымский канал» (строительство)»				ООО «ЦЕНТР ГРАДОСТРОИТЕЛЬНОГО ПЛАНИРОВАНИЯ»
ЧЕРТЕЖ КРАСНЫХ ЛИНИЙ. ЧЕРТЕЖ ГРАНИЦ ЗОН ПЛАНИРУЕМОГО РАЗМЕЩЕНИЯ ЛИНЕЙНЫХ ОБЪЕКТОВ. ПОДЛЕЖАЩИХ РЕКОНСТРУКЦИИ В СВЯЗИ С ИЗМЕНЕНИЕМ ИХ МЕСТОПОЛОЖЕНИЯ				ОСНОВНАЯ ЧАСТЬ
Масштаб	1:2000	Разработал	Абдулманова А.Р.	ЛИСТ 1.2
Шифр проекта	ПМТ-31-202	Проверил	Щербанов А.А.	
Дата		Согласовал	Матис Л.А.	



ДОКУМЕНТАЦИЯ ПО ПЛАНИРОВКЕ ТЕРРИТОРИИ ДЛЯ РАЗМЕЩЕНИЯ ОБЪЕКТА «ЭЛЕКТРОСНАБЖЕНИЕ, ОБУСТРОЙСТВО ПОДЪЕЗДНЫХ ДОРОГ И СОЗДАНИЕ АВТОМАТИЗИРОВАННОЙ СИСТЕМЫ УПРАВЛЕНИЯ ТЕХНОЛОГИЧЕСКИМ ПРОЦЕССОМ (АСУТП) РЕГУЛИРОВАНИЯ ПОДАЧИ ВОДЫ ОТ НЕЖИНСКОГО, ПРОСТОРНЕНСКОГО И НОВОГРИГОРЬЕВСКОГО ВОДОЗАБОРОВ С ПРЕДУСМАТРИВАЕМЫМИ СБРОСАМИ В СЕВЕРО-КРЫМСКИЙ КАНАЛ» (СТРОИТЕЛЬСТВО)»


ЧЕРТЕЖ КРАСНЫХ ЛИНИЙ. ЧЕРТЕЖ ГРАНИЦ ЗОН ПЛАНИРУЕМОГО РАЗМЕЩЕНИЯ ЛИНЕЙНЫХ ОБЪЕКТОВ. ЧЕРТЕЖ ГРАНИЦ ЗОН ПЛАНИРУЕМОГО РАЗМЕЩЕНИЯ ЛИНЕЙНЫХ ОБЪЕКТОВ, ПОДЛЕЖАЩИХ РЕКОНСТРУКЦИИ В СВЯЗИ С ИЗМЕНЕНИЕМ ИХ МЕСТОПОЛОЖЕНИЯ
М 1:2000

Линия стыка с листом 1.2.2


ПЕРЕЧЕНЬ КООРДИНАТ ХАРАКТЕРНЫХ ТОЧЕК КРАСНЫХ ЛИНИЙ

Красная линия 5			
Номер	X	Y	Дир.угол
1	5040117.68	5239191.24	180° 33' 34"
2	5040075.69	5239190.83	

Красная линия 6			
Номер	X	Y	Дир.угол
1	5040075.69	5239208.83	0° 32' 45"
2	5040117.67	5239209.23	

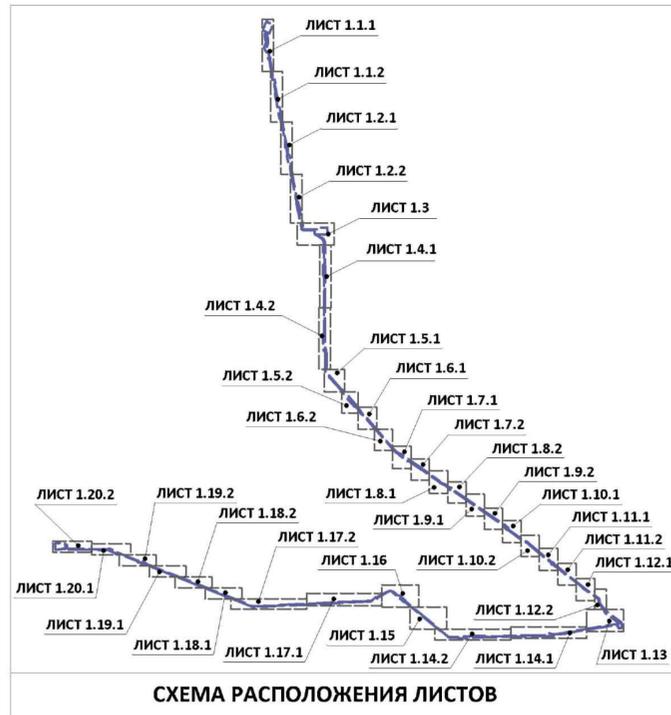

РАСПОЛОЖЕНИЕ ПРОЕКТИРУЕМОЙ ТЕРРИТОРИИ НА КАДАСТРОВом ПЛАНЕ

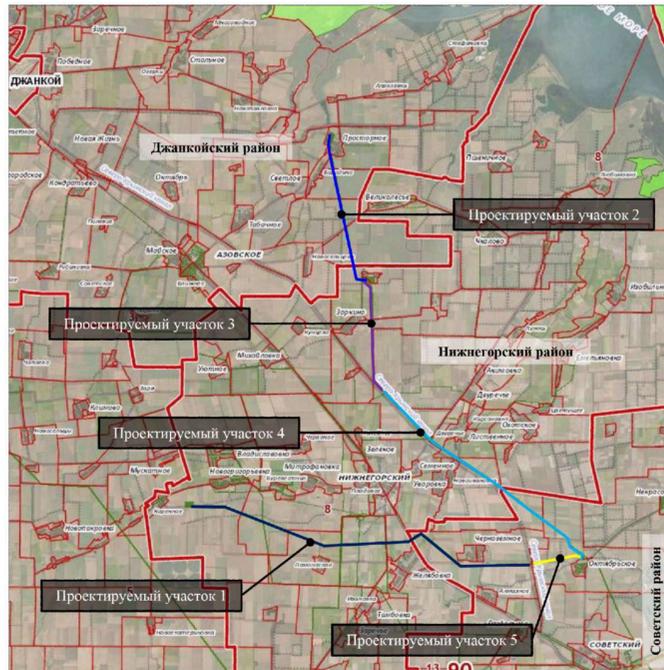

НИЖНЕГОРСКИЙ РАЙОН
ЗОРКИНСКОЕ СЕЛЬСКОЕ ПОСЕЛЕНИЕ

с. Нежинское

УСЛОВНЫЕ ОБОЗНАЧЕНИЯ

ГРАНИЦЫ

- Границы населенных пунктов
- Границы территории, в отношении которой осуществляется подготовка проекта планировки
- Границы зон планируемого размещения линейных объектов
- Границы зон планируемого размещения объектов капитального строительства, проектируемых в составе линейных объектов
- Номера характерных точек границ зон планируемого размещения линейных объектов
- Устанавливаемые красные линии, номера устанавливаемых красных линий
- Номера характерных точек устанавливаемых красных линий
- Здания, строения, сооружения


ТРАНСПОРТНАЯ ИНФРАСТРУКТУРА

- Автомобильные дороги общего пользования межмуниципального значения
- Автомобильные дороги общего пользования с капитальным типом покрытия


Примечания:
1. Проект планировки территории выполнен в соответствии с Постановлением Правительства Российской Федерации "Об утверждении Положения о составе и содержании проектов планировки территории, предусматривающих размещение одного или нескольких линейных объектов" от 12.05.2017 № 564.
2. Перечень координат характерных точек красных линий, перечень координат характерных точек границ зон планируемого размещения линейных объектов приведены в Разделе 2 "Положение о размещении линейных объектов".
3. Размещение линейных объектов, подлежащих реконструкции в связи с изменением их местоположения, проектом не предусмотрено.

Линия стыка с листом 1.4.1


Документация по планировке территории для размещения объекта «Электроснабжение, обустройство подъездных дорог и создание автоматизированной системы управления технологическим процессом (АСУТП) регулирования подачи воды от Нежинского, Просторненского и Новогригорьевского водозаборов с предусматриваемыми сбросами в Северо-Крымский канал» (строительство)		ООО "ЦЕНТР ГРАДОСТРОИТЕЛЬНОГО ПЛАНИРОВАНИЯ"	
ЧЕРТЕЖ КРАСНЫХ ЛИНИЙ. ЧЕРТЕЖ ГРАНИЦ ЗОН ПЛАНИРУЕМОГО РАЗМЕЩЕНИЯ ЛИНЕЙНЫХ ОБЪЕКТОВ. ЧЕРТЕЖ ГРАНИЦ ЗОН ПЛАНИРУЕМОГО РАЗМЕЩЕНИЯ ЛИНЕЙНЫХ ОБЪЕКТОВ, ПОДЛЕЖАЩИХ РЕКОНСТРУКЦИИ В СВЯЗИ С ИЗМЕНЕНИЕМ ИХ МЕСТОПОЛОЖЕНИЯ			
Масштаб	1:2000	Разработал	Абдураманова А.Р.
Шифр проекта	П/МТ-31-20-2	Проверил	Щербанов А.А.
Дата		Согласовал	Матис Л.Р.
			ОСНОВНАЯ ЧАСТЬ
			Лист 1.3

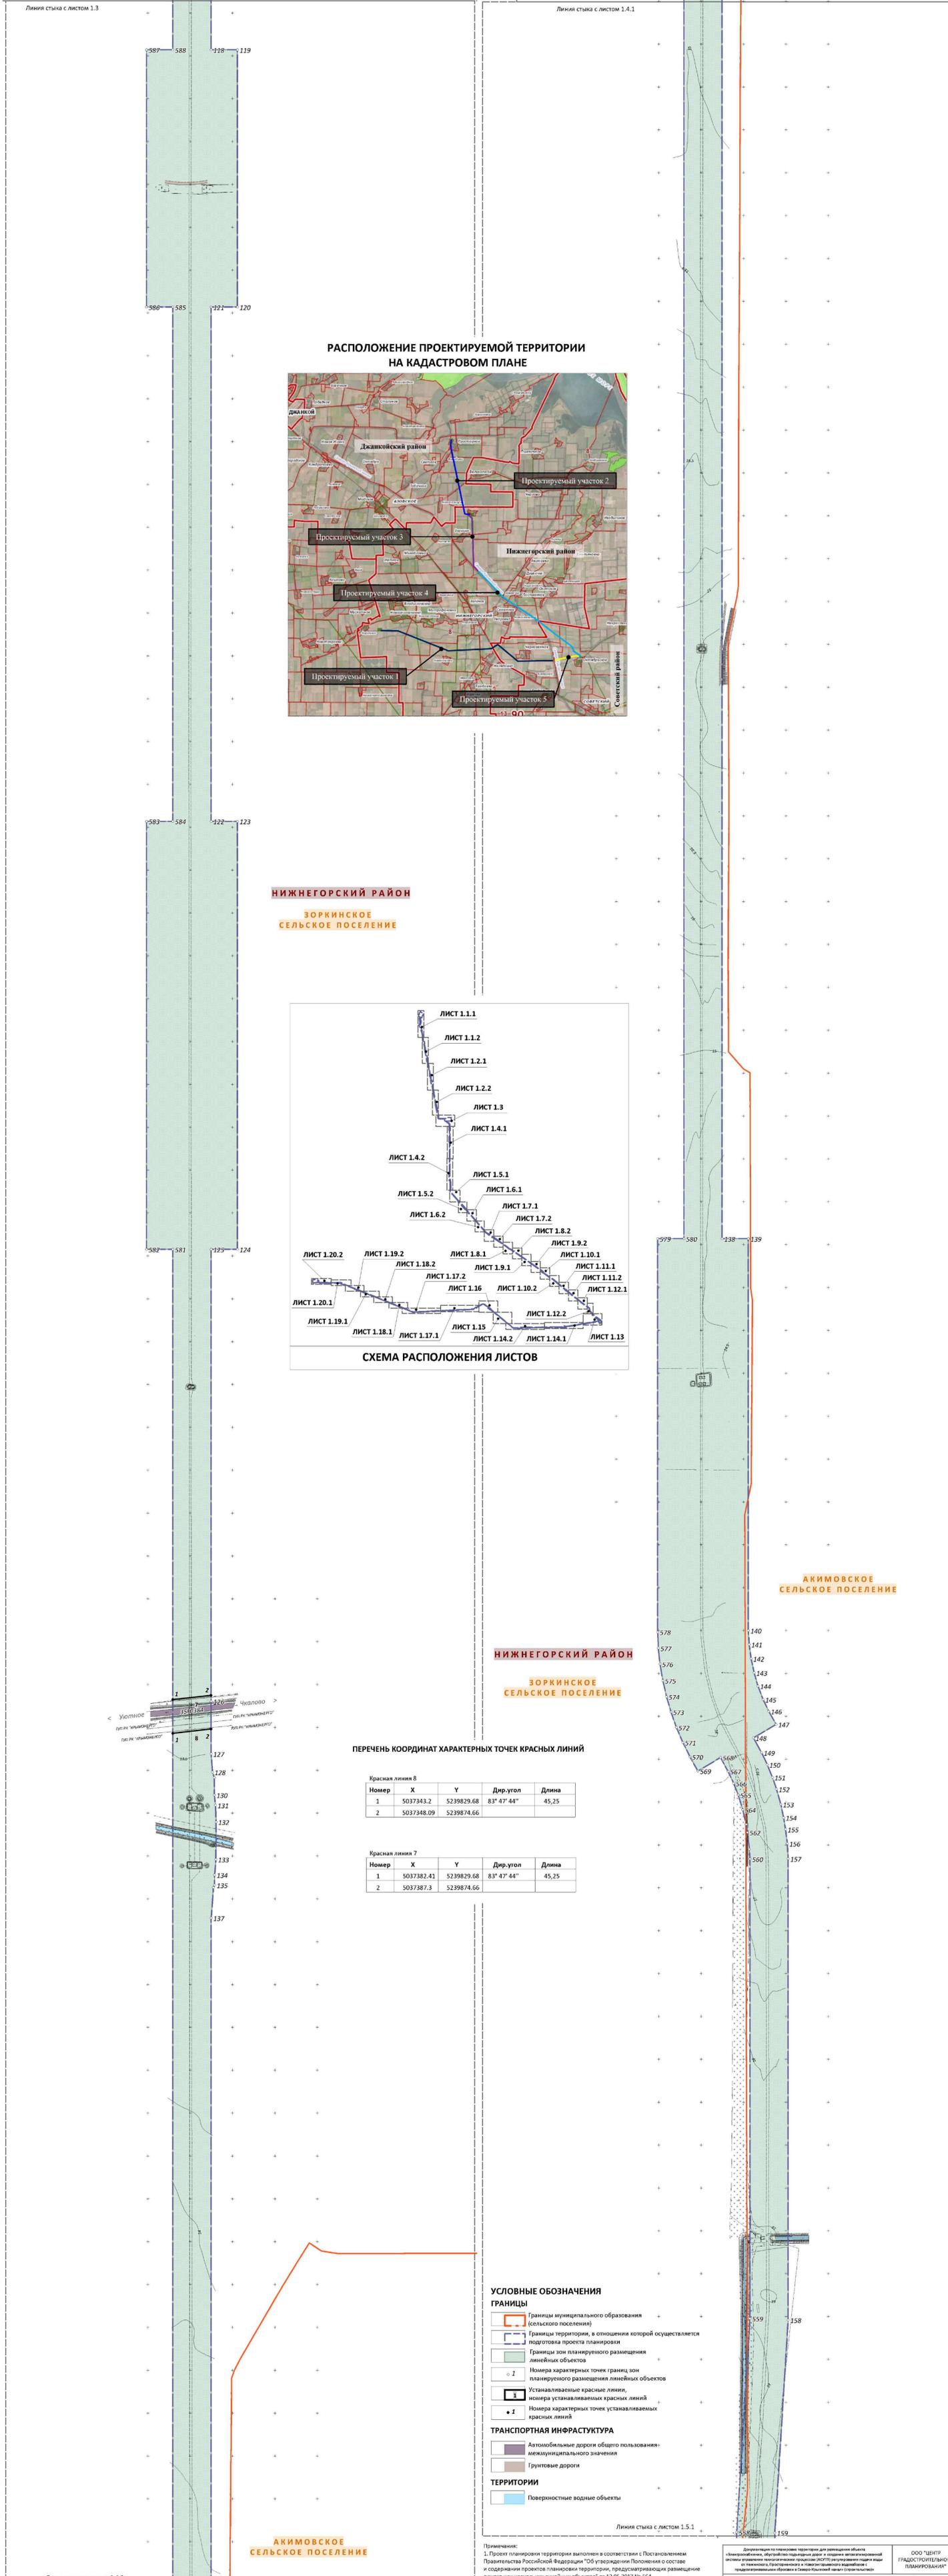

РАСПОЛОЖЕНИЕ ПРОЕКТИРУЕМОЙ ТЕРРИТОРИИ НА КАДАСТРОВом ПЛАНЕ

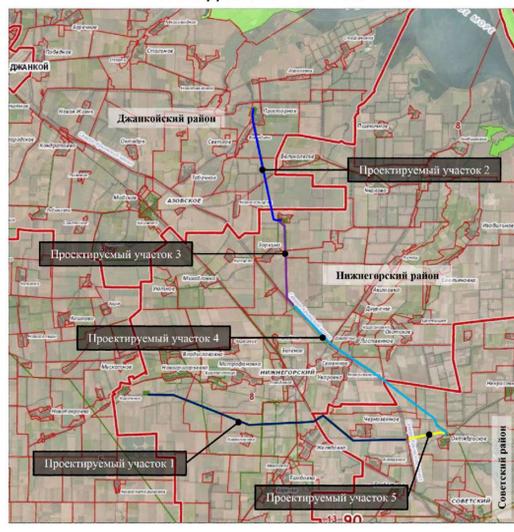

НИЖНЕГОРСКИЙ РАЙОН
БОРКИНСКОЕ СЕЛЬСКОЕ ПОСЕЛЕНИЕ

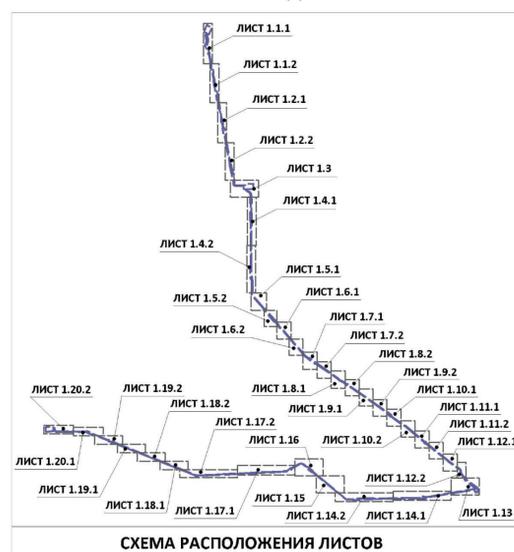

ПЕРЕЧЕНЬ Координат ХАРАКТЕРНЫХ ТОЧЕК КРАСНЫХ ЛИНИЙ

Красная линия 8				
Номер	X	Y	Дир.угол	Длина
1	5037343.2	5239829.68	83° 47' 44"	45,25
2	5037348.09	5239874.66		



Красная линия 7				
Номер	X	Y	Дир.угол	Длина
1	5037382.41	5239829.68	83° 47' 44"	45,25
2	5037387.3	5239874.66		

- УСЛОВНЫЕ ОБОЗНАЧЕНИЯ**
- ГРАНИЦЫ**
- Границы муниципального образования (сельского поселения)
 - Границы территории, в отношении которой осуществляется подготовка проекта планировки
 - Границы зон планируемого размещения линейных объектов
 - Номера характерных точек границ зон планируемого размещения линейных объектов
 - Устанавливаемые красные линии, номера устанавливаемых красных линий
 - Номера характерных точек устанавливаемых красных линий
- ТРАНСПОРТНАЯ ИНФРАСТРУКТУРА**
- Автомобильные дороги общего пользования: межмуниципального значения
 - Грунтовые дороги
- ТЕРРИТОРИИ**
- Поверхностные водные объекты



ДОКУМЕНТАЦИЯ ПО ПЛАНИРОВКЕ ТЕРРИТОРИИ ДЛЯ РАЗМЕЩЕНИЯ ОБЪЕКТА «ЭЛЕКТРОСНАБЖЕНИЕ, ОБУСТРОЙСТВО ПОДЪЕЗДНЫХ ДОРОГ И СОЗДАНИЕ АВТОМАТИЗИРОВАННОЙ СИСТЕМЫ УПРАВЛЕНИЯ ТЕХНОЛОГИЧЕСКИМ ПРОЦЕССОМ (АСУТП) РЕГУЛИРОВАНИЯ ПОДАЧИ ВОДЫ ОТ НЕЖИНСКОГО, ПРОСТОРНЕНСКОГО И НОВОГРИГОРЬЕВСКОГО ВОДОЗАБОРОВ С ПРЕДУСМАТРИВАЕМЫМИ СБРОСАМИ В СЕВЕРО-КРЫМСКИЙ КАНАЛ» (СТРОИТЕЛЬСТВО)»

ЧЕРТЕЖ КРАСНЫХ ЛИНИЙ. ЧЕРТЕЖ ГРАНИЦ ЗОН ПЛАНИРУЕМОГО РАЗМЕЩЕНИЯ ЛИНЕЙНЫХ ОБЪЕКТОВ. ЧЕРТЕЖ ГРАНИЦ ЗОН ПЛАНИРУЕМОГО РАЗМЕЩЕНИЯ ЛИНЕЙНЫХ ОБЪЕКТОВ, ПОДЛЕЖАЩИХ РЕКОНСТРУКЦИИ В СВЯЗИ С ИЗМЕНЕНИЕМ ИХ МЕСТОПОЛОЖЕНИЯ
М 1:2000

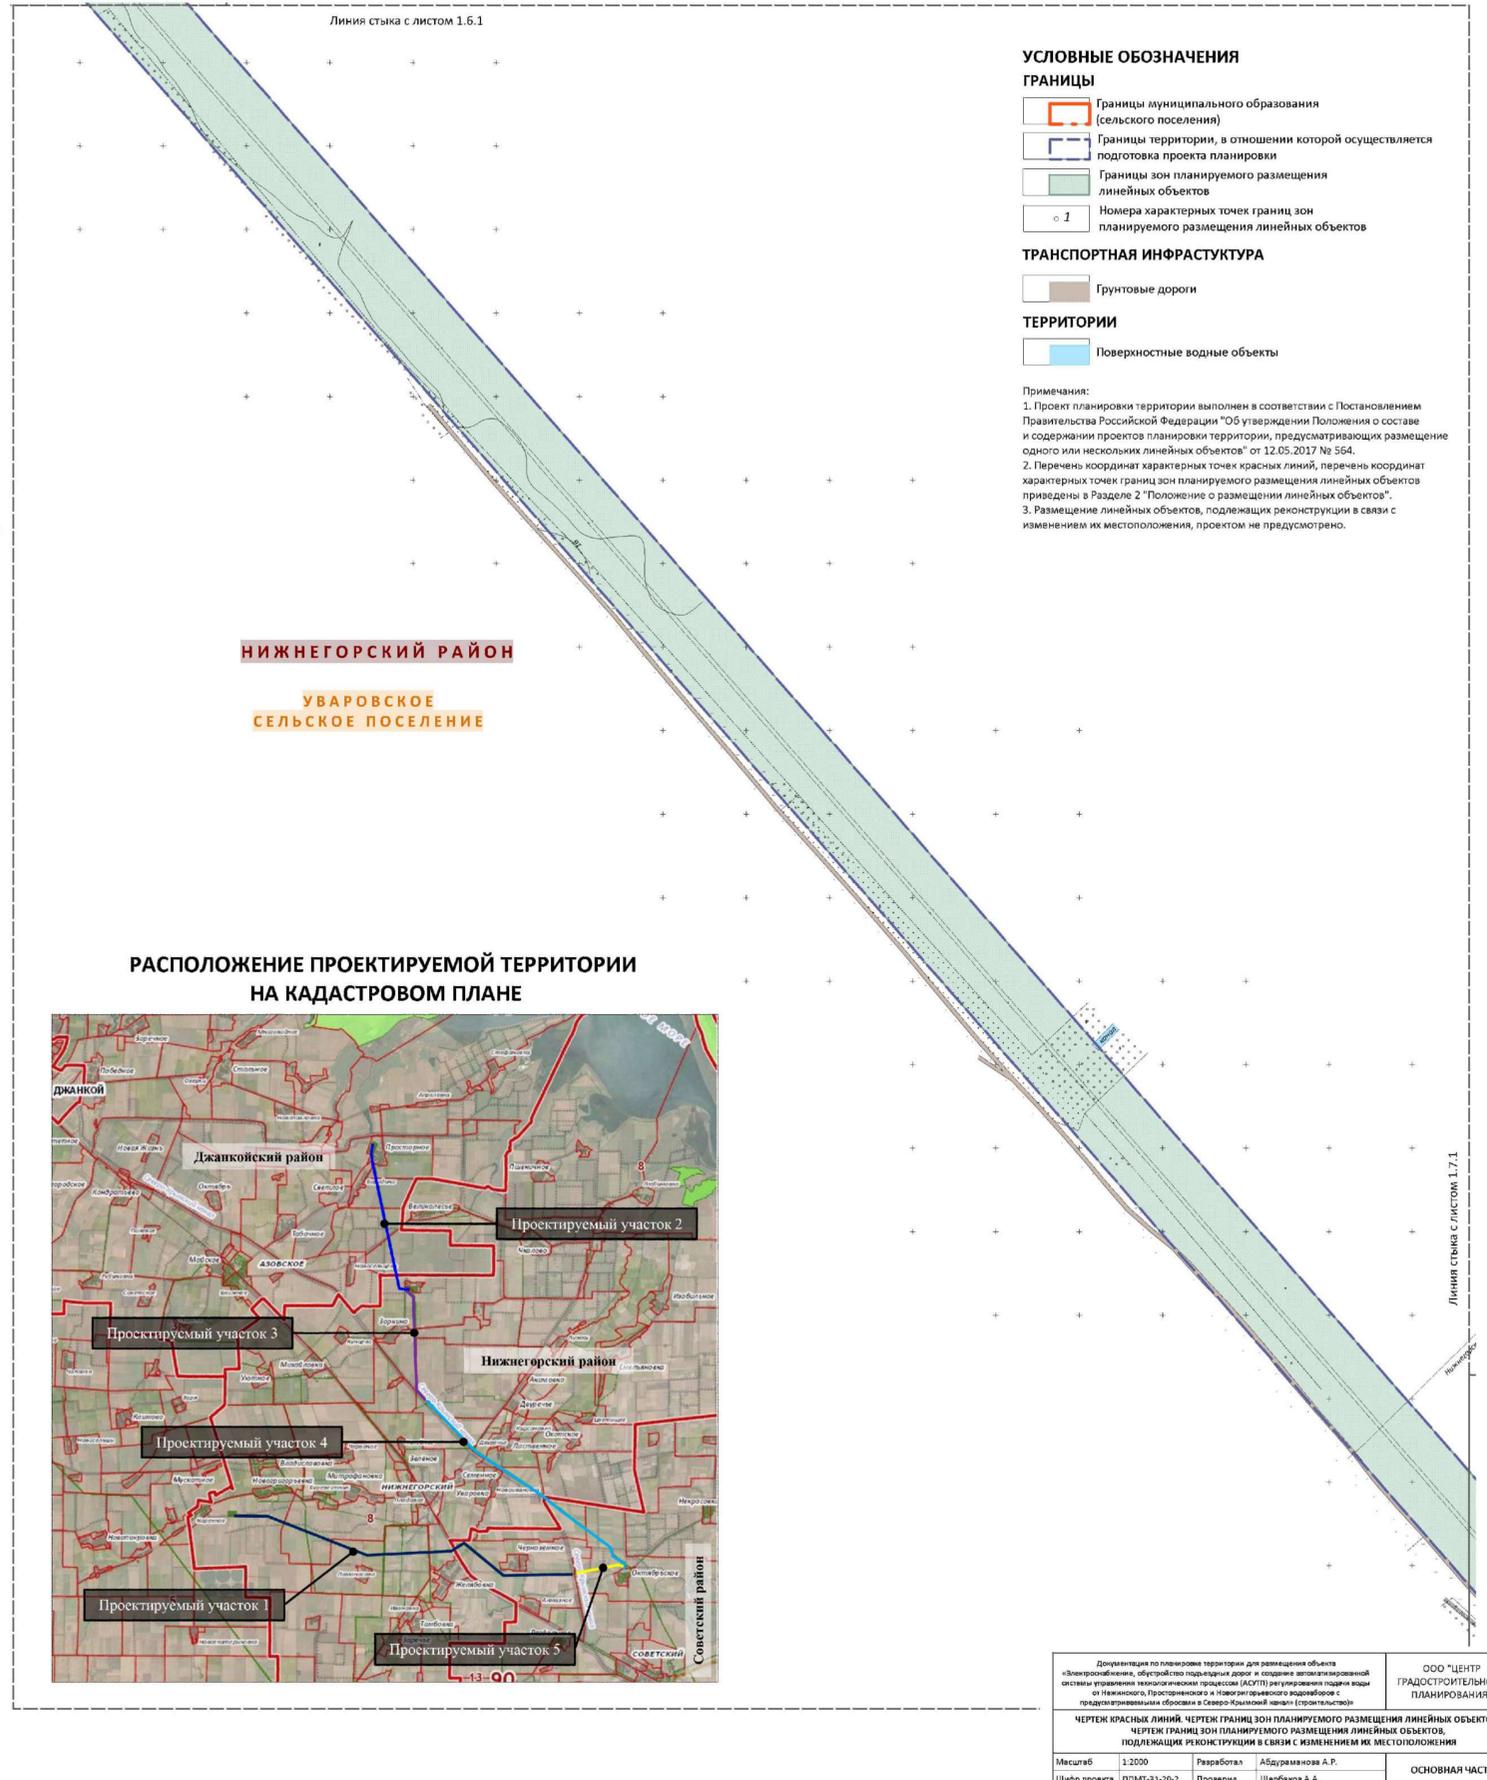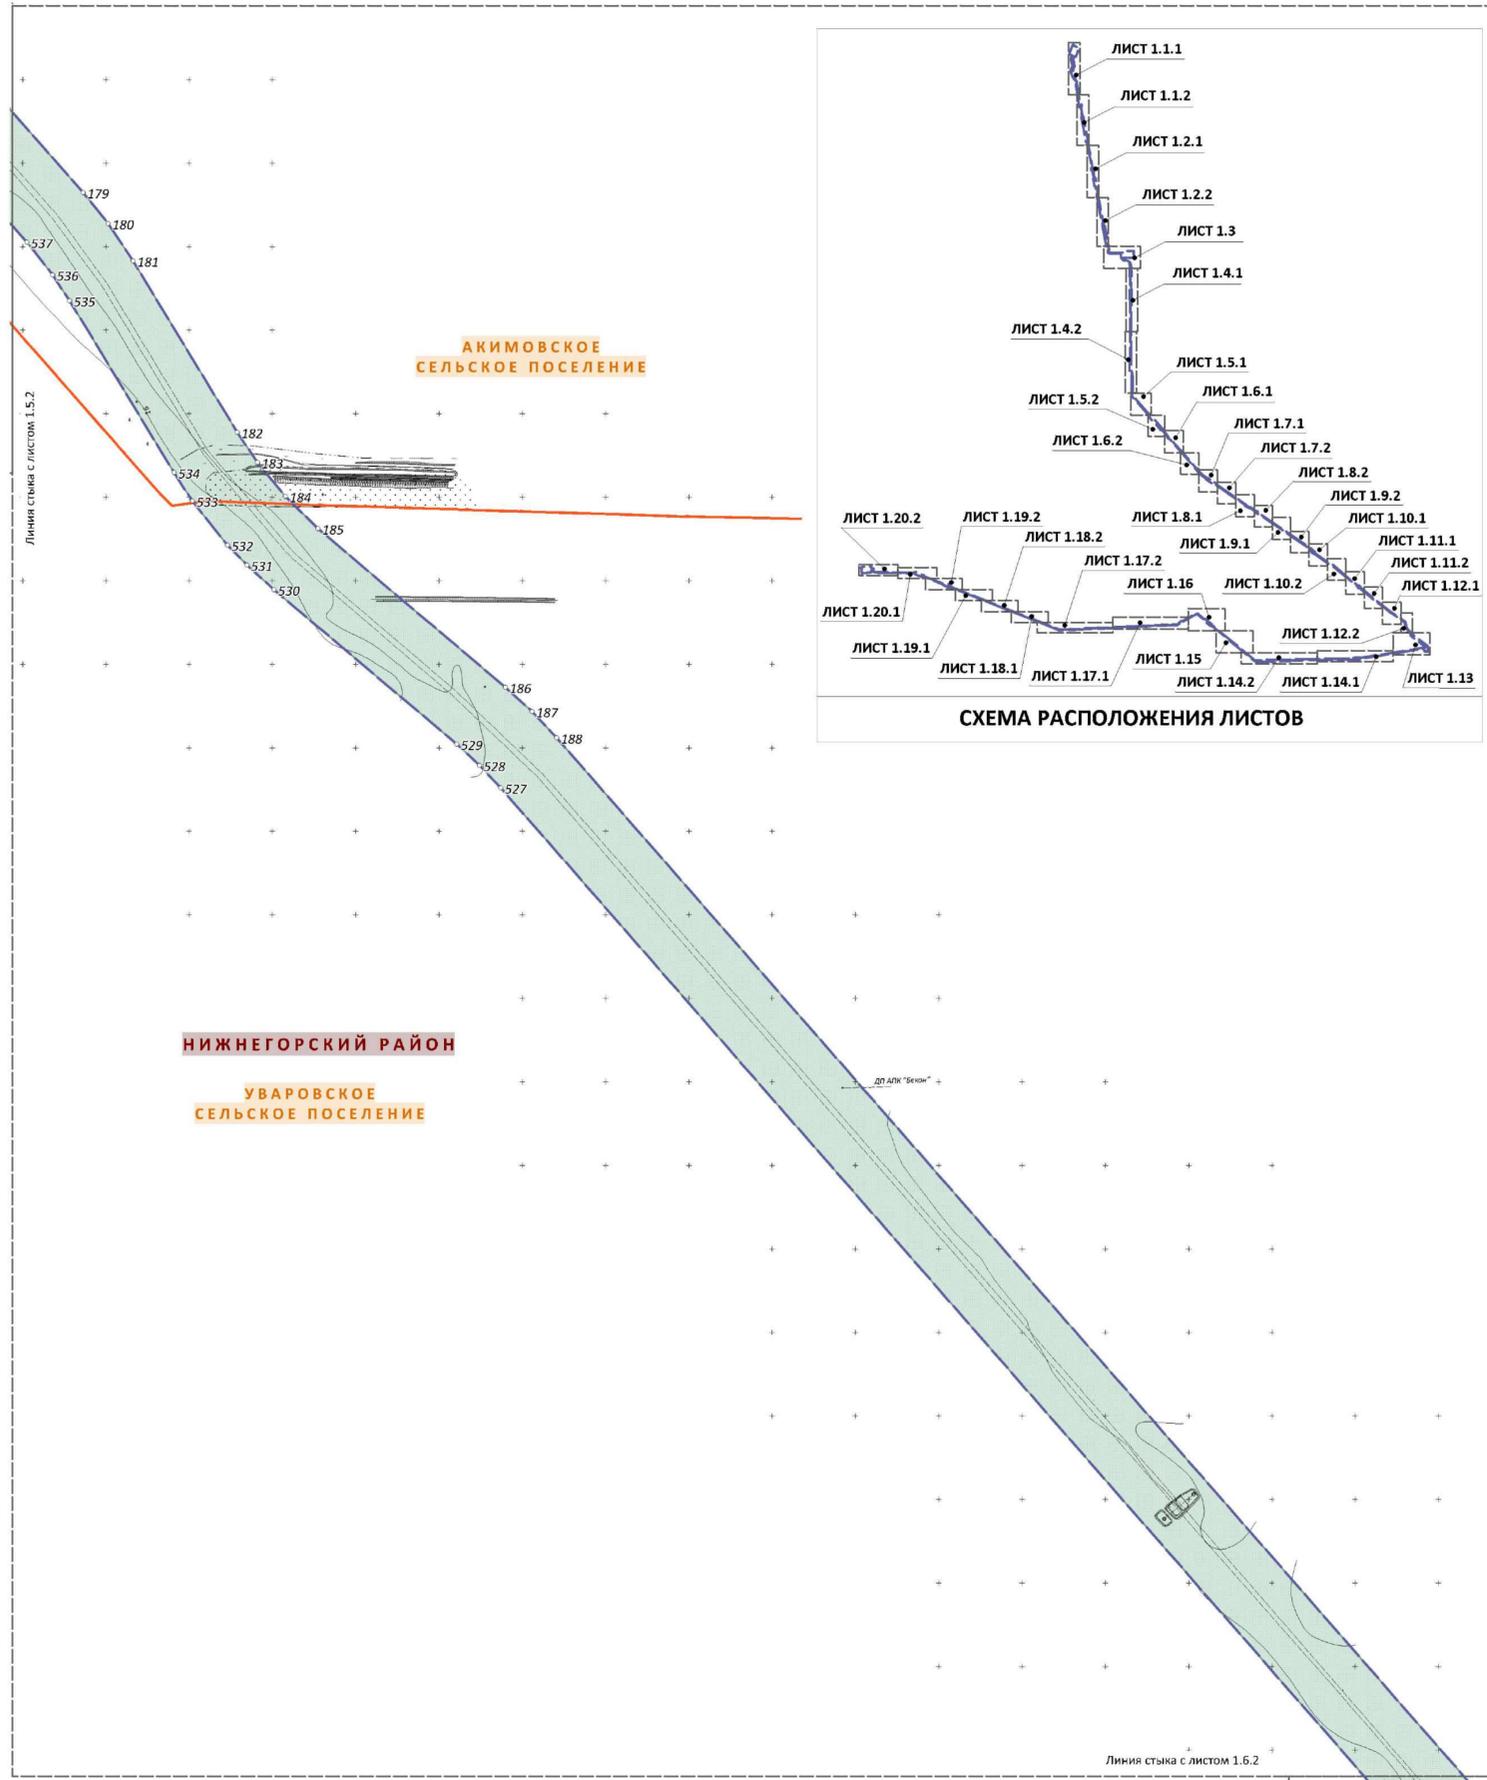

- УСЛОВНЫЕ ОБОЗНАЧЕНИЯ**
- ГРАНИЦЫ**
- Границы муниципального образования (сельского поселения)
 - Границы территории, в отношении которой осуществляется подготовка проекта планировки
 - Границы зон планируемого размещения линейных объектов
 - Номера характерных точек границ зон планируемого размещения линейных объектов
- ТРАНСПОРТНАЯ ИНФРАСТРУКТУРА**
- Грунтовые дороги
- ТЕРРИТОРИИ**
- Поверхностные водные объекты

Примечания:
1. Проект планировки территории выполнен в соответствии с Постановлением Правительства Российской Федерации "Об утверждении Положения о составе и содержании проектов планировки территории, предусматривающих размещение одного или нескольких линейных объектов" от 12.05.2017 № 564.
2. Перечень координат характерных точек красных линий, перечень координат характерных точек границ зон планируемого размещения линейных объектов приведены в Разделе 2 "Положение о размещении линейных объектов".
3. Размещение линейных объектов, подлежащих реконструкции в связи с изменением их местоположения, проектом не предусмотрено.

Документация по планировке территории для размещения объекта «Электроснабжение, обустройство подъездных дорог и создание автоматизированной системы управления технологическим процессом (АСУТП) регулирования подачи воды от Нежинского, Просторненского и Новогригорьевского водозаборов с предусматриваемыми сбросами в Северо-Крымский канал (строительство)»			ООО "ЦЕНТР ГРАДОСТРОИТЕЛЬНОГО ПЛАНИРОВАНИЯ"
ЧЕРТЕЖ КРАСНЫХ ЛИНИЙ. ЧЕРТЕЖ ГРАНИЦ ЗОН ПЛАНИРУЕМОГО РАЗМЕЩЕНИЯ ЛИНЕЙНЫХ ОБЪЕКТОВ. ЧЕРТЕЖ ГРАНИЦ ЗОН ПЛАНИРУЕМОГО РАЗМЕЩЕНИЯ ЛИНЕЙНЫХ ОБЪЕКТОВ, ПОДЛЕЖАЩИХ РЕКОНСТРУКЦИИ В СВЯЗИ С ИЗМЕНЕНИЕМ ИХ МЕСТОПОЛОЖЕНИЯ			ОСНОВНАЯ ЧАСТЬ
Масштаб	1:2000	Разработал	Абдураманова А.Р.
Шифр проекта	П/МТ-31-20-2	Проверил	Щербанов А.А.
Дата		Согласовал	Матис Л.Р.



ДОКУМЕНТАЦИЯ ПО ПЛАНИРОВКЕ ТЕРРИТОРИИ ДЛЯ РАЗМЕЩЕНИЯ ОБЪЕКТА «ЭЛЕКТРОСНАБЖЕНИЕ, ОБУСТРОЙСТВО ПОДЪЕЗДНЫХ ДОРОГ И СОЗДАНИЕ АВТОМАТИЗИРОВАННОЙ СИСТЕМЫ УПРАВЛЕНИЯ ТЕХНОЛОГИЧЕСКИМ ПРОЦЕССОМ (АСУТП) РЕГУЛИРОВАНИЯ ПОДАЧИ ВОДЫ ОТ НЕЖИНСКОГО, ПРОСТОРНЕНСКОГО И НОВОГРИГОРЬЕВСКОГО ВОДОЗАБОРОВ С ПРЕДУСМАТРИВАЕМЫМИ СБРОСАМИ В СЕВЕРО-КРЫМСКИЙ КАНАЛ» (СТРОИТЕЛЬСТВО)»

ЧЕРТЕЖ КРАСНЫХ ЛИНИЙ. ЧЕРТЕЖ ГРАНИЦ ЗОН ПЛАНИРУЕМОГО РАЗМЕЩЕНИЯ ЛИНЕЙНЫХ ОБЪЕКТОВ. ЧЕРТЕЖ ГРАНИЦ ЗОН ПЛАНИРУЕМОГО РАЗМЕЩЕНИЯ ЛИНЕЙНЫХ ОБЪЕКТОВ, ПОДЛЕЖАЩИХ РЕКОНСТРУКЦИИ В СВЯЗИ С ИЗМЕНЕНИЕМ ИХ МЕСТОПОЛОЖЕНИЯ
М 1:2000



ПЕРЕЧЕНЬ КООРДИНАТ ХАРАКТЕРНЫХ ТОЧЕК КРАСНЫХ ЛИНИЙ

Красная линия 10

Номер	X	Y	Дир.угол	Длина
1	5029089.56	5243740.31	34° 2' 32"	106,98
2	5029178.21	5243800.2		


Красная линия 9

Номер	X	Y	Дир.угол	Длина
1	5029118.19	5243697.94	34° 7' 10"	106,99
2	5029206.76	5243757.95		

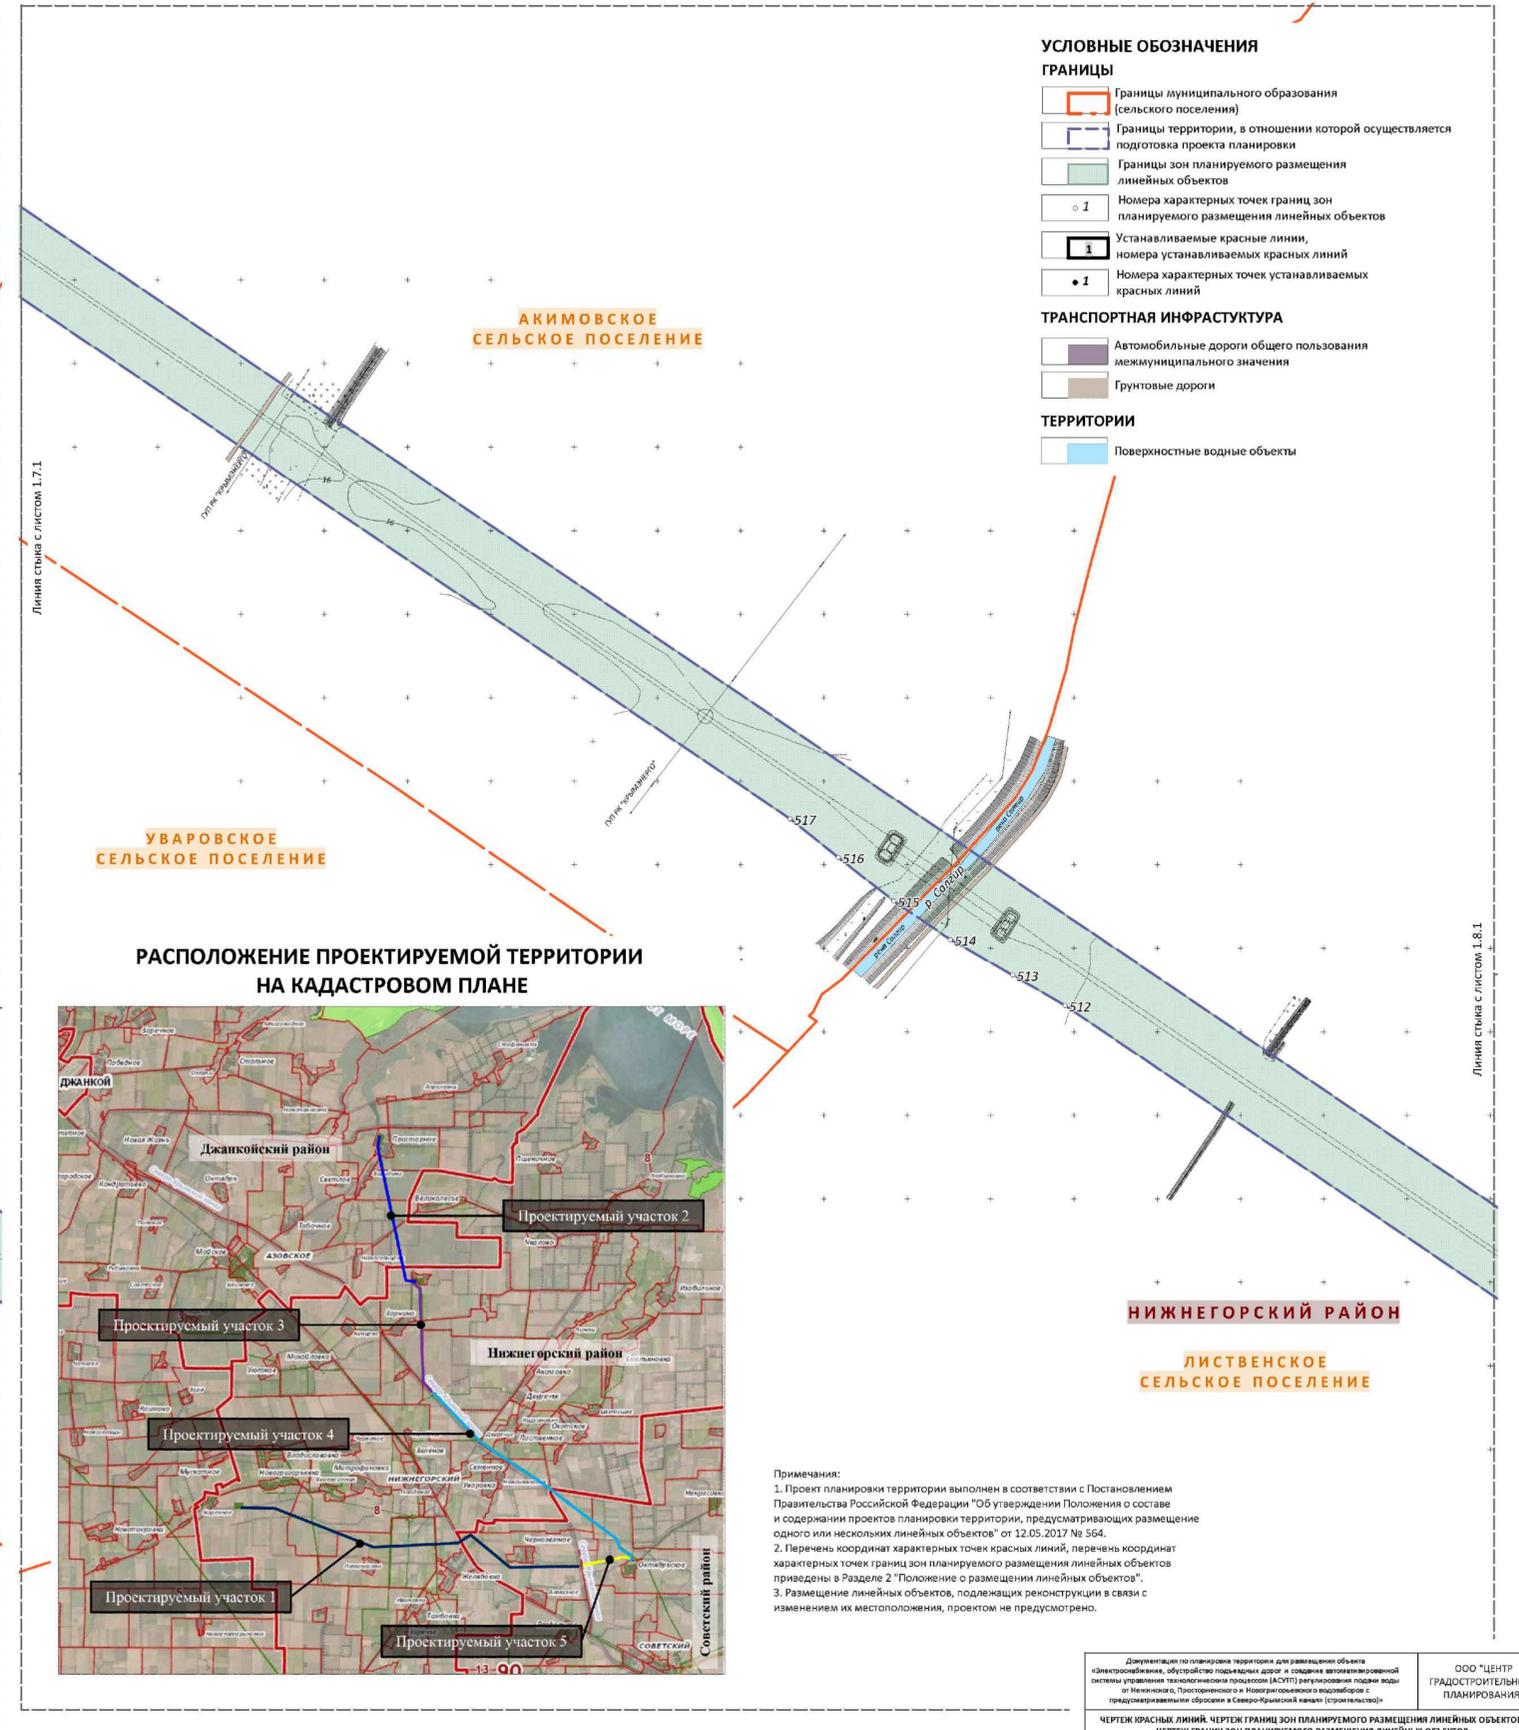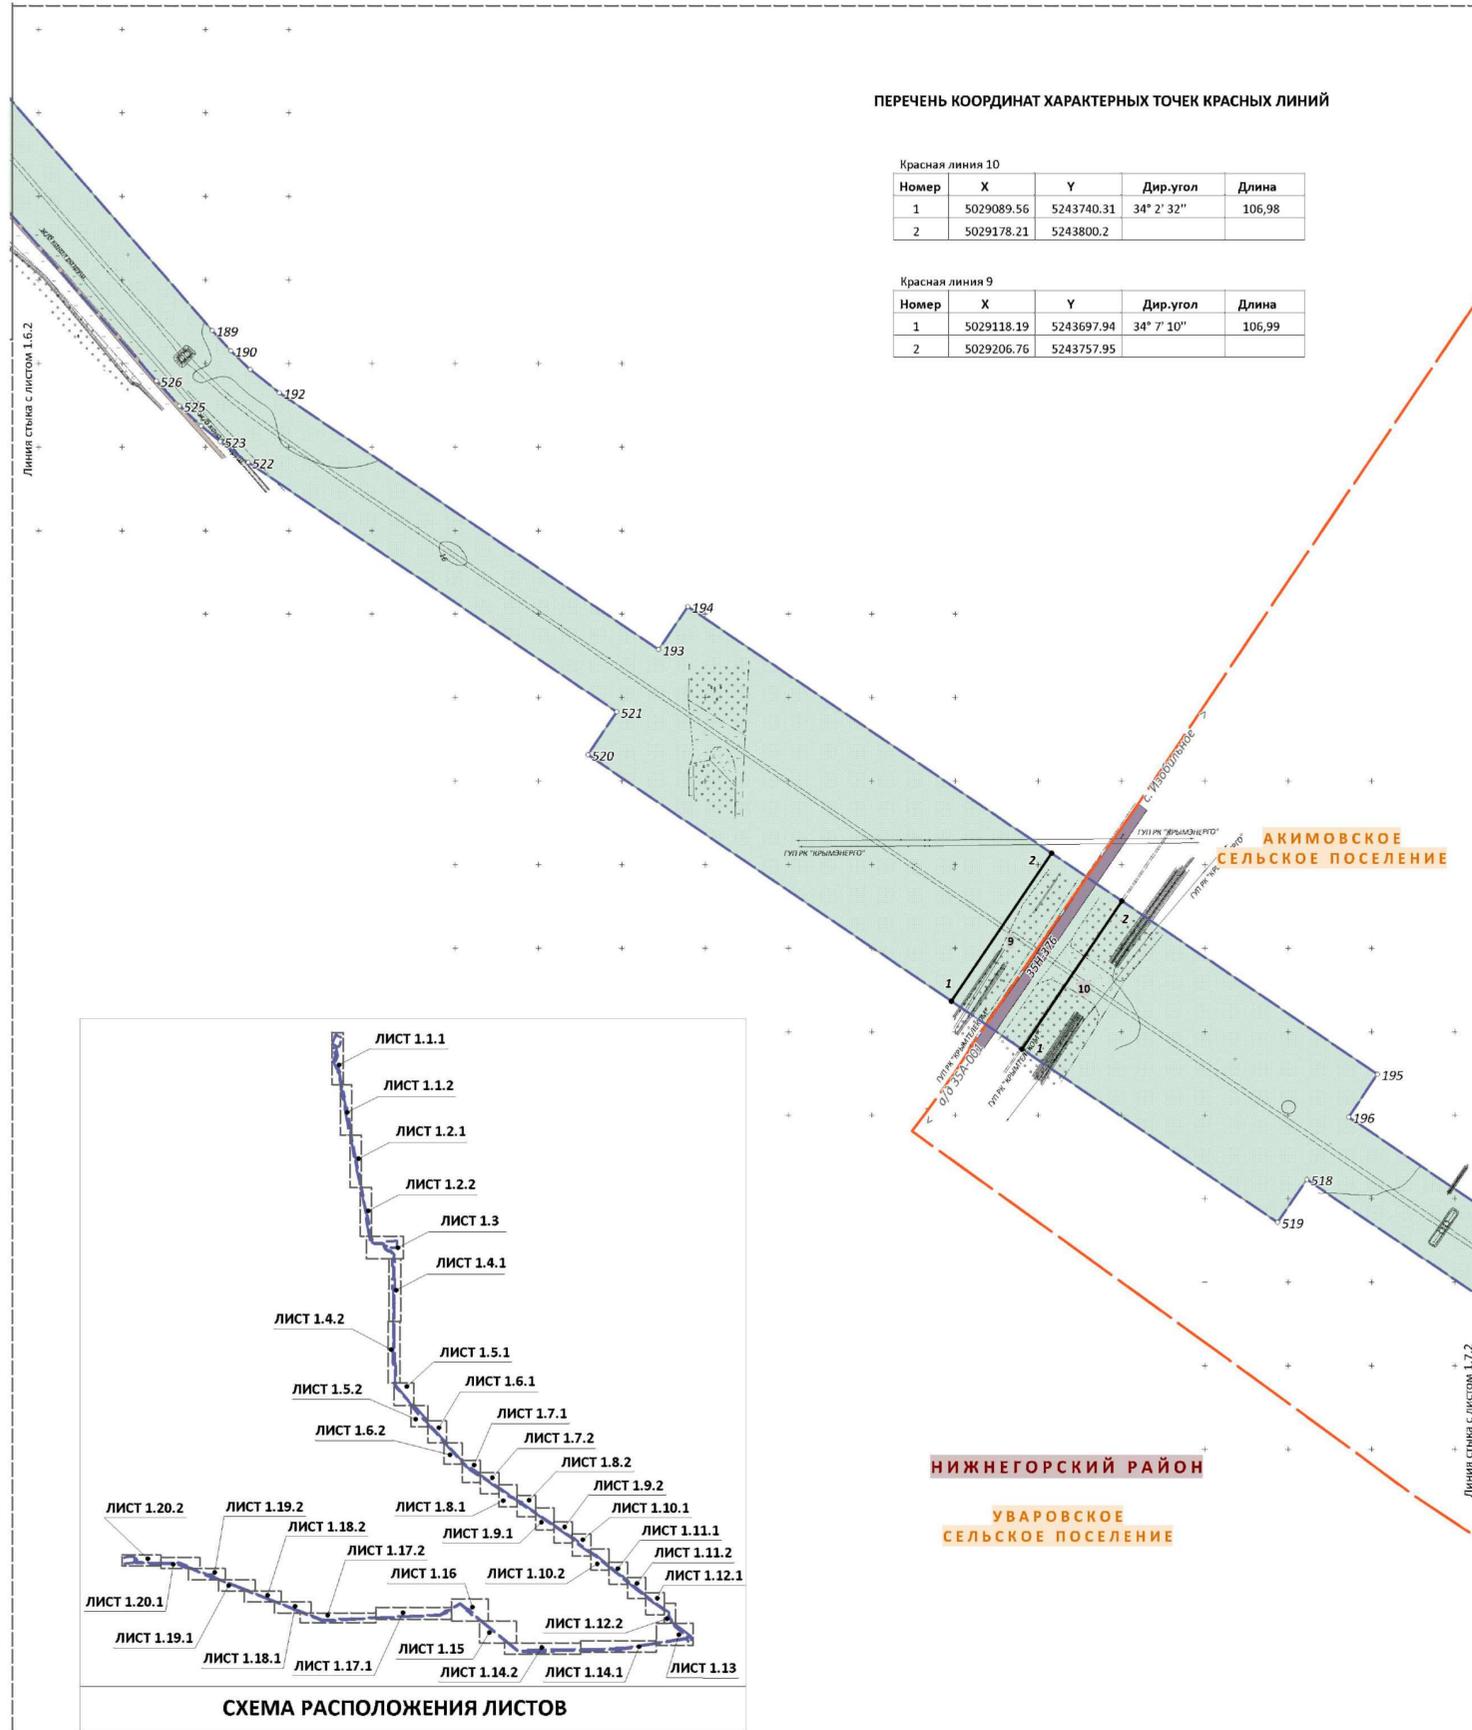


- УСЛОВНЫЕ ОБОЗНАЧЕНИЯ**
- ГРАНИЦЫ**
- Границы муниципального образования (сельского поселения)
 - Границы территории, в отношении которой осуществляется подготовка проекта планировки
 - Границы зон планируемого размещения линейных объектов
 - Номера характерных точек границ зон планируемого размещения линейных объектов
 - Устанавливаемые красные линии, номера устанавливаемых красных линий
 - Номера характерных точек устанавливаемых красных линий
- ТРАНСПОРТНАЯ ИНФРАСТРУКТУРА**
- Автомобильные дороги общего пользования межмуниципального значения
 - Грунтовые дороги
- ТЕРРИТОРИИ**
- Поверхностные водные объекты

РАСПОЛОЖЕНИЕ ПРОЕКТИРУЕМОЙ ТЕРРИТОРИИ НА КАДАСТРОВом ПЛАНЕ

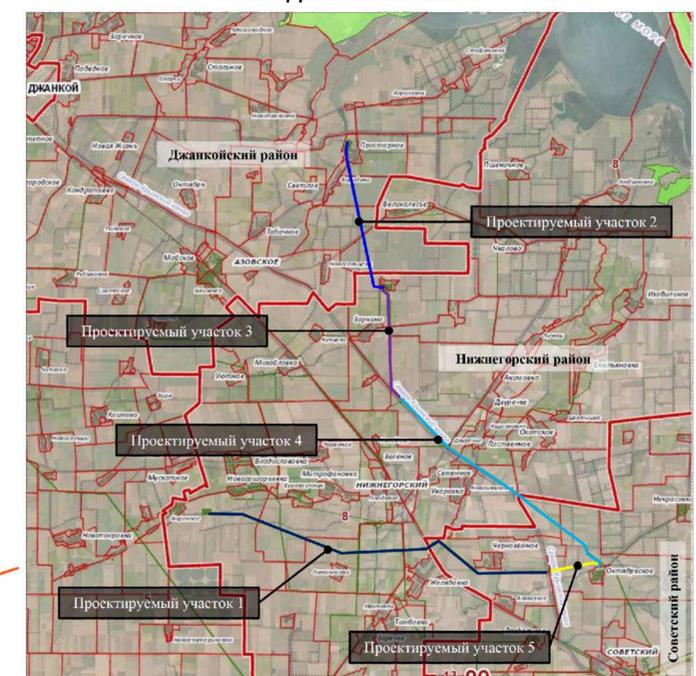

- Примечания:**
1. Проект планировки территории выполнен в соответствии с Постановлением Правительства Российской Федерации "Об утверждении Положения о составе и содержании проектов планировки территории, предусматривающих размещение одного или нескольких линейных объектов" от 12.05.2017 № 564.
 2. Перечень координат характерных точек красных линий, перечень координат характерных точек границ зон планируемого размещения линейных объектов приведены в Разделе 2 "Положение о размещении линейных объектов".
 3. Размещение линейных объектов, подлежащих реконструкции в связи с изменением их местоположения, проектом не предусмотрено.

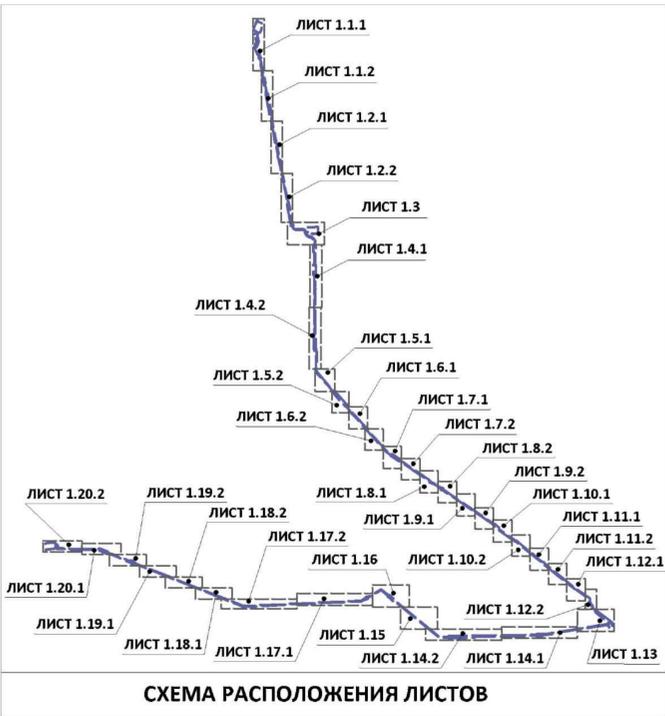

Документация по планировке территории для размещения объекта «Электроснабжение, обустройство подъездных дорог и создание автоматизированной системы управления технологическим процессом (АСУТП) регулирования подачи воды от нежинского, просторненского и новогригорьевского водозаборов с предусматриваемыми сбросами в Северо-Крымский канал (строительство)»		ООО "ЦЕНТР ГРАДОСТРОИТЕЛЬНОГО ПЛАНИРОВАНИЯ"	
ЧЕРТЕЖ КРАСНЫХ ЛИНИЙ. ЧЕРТЕЖ ГРАНИЦ ЗОН ПЛАНИРУЕМОГО РАЗМЕЩЕНИЯ ЛИНЕЙНЫХ ОБЪЕКТОВ. ЧЕРТЕЖ ГРАНИЦ ЗОН ПЛАНИРУЕМОГО РАЗМЕЩЕНИЯ ЛИНЕЙНЫХ ОБЪЕКТОВ, ПОДЛЕЖАЩИХ РЕКОНСТРУКЦИИ В СВЯЗИ С ИЗМЕНЕНИЕМ ИХ МЕСТОПОЛОЖЕНИЯ			
Масштаб	1:2000	Разработал	Абдураманова А.Р.
Шифр проекта	П/МТ-31-20-2	Проверил	Щербанов А.А.
Дата		Согласовал	Матис Л.Р.
			ОСНОВНАЯ ЧАСТЬ
			Лист 1.7



ДОКУМЕНТАЦИЯ ПО ПЛАНИРОВКЕ ТЕРРИТОРИИ ДЛЯ РАЗМЕЩЕНИЯ ОБЪЕКТА «ЭЛЕКТРОСНАБЖЕНИЕ, ОБУСТРОЙСТВО ПОДЪЕЗДНЫХ ДОРОГ И СОЗДАНИЕ АВТОМАТИЗИРОВАННОЙ СИСТЕМЫ УПРАВЛЕНИЯ ТЕХНОЛОГИЧЕСКИМ ПРОЦЕССОМ (АСУТП) РЕГУЛИРОВАНИЯ ПОДАЧИ ВОДЫ ОТ НЕЖИНСКОГО, ПРОСТОРНЕНСКОГО И НОВОГРИГОРЬЕВСКОГО ВОДОЗАБОРОВ С ПРЕДУСМАТРИВАЕМЫМИ СБРОСАМИ В СЕВЕРО-КРЫМСКИЙ КАНАЛ» (СТРОИТЕЛЬСТВО)»



ЧЕРТЕЖ КРАСНЫХ ЛИНИЙ. ЧЕРТЕЖ ГРАНИЦ ЗОН ПЛАНИРУЕМОГО РАЗМЕЩЕНИЯ ЛИНЕЙНЫХ ОБЪЕКТОВ. ЧЕРТЕЖ ГРАНИЦ ЗОН ПЛАНИРУЕМОГО РАЗМЕЩЕНИЯ ЛИНЕЙНЫХ ОБЪЕКТОВ, ПОДЛЕЖАЩИХ РЕКОНСТРУКЦИИ В СВЯЗИ С ИЗМЕНЕНИЕМ ИХ МЕСТОПОЛОЖЕНИЯ
М 1:2000

ПЕРЕЧЕНЬ КООРДИНАТ ХАРАКТЕРНЫХ ТОЧЕК КРАСНЫХ ЛИНИЙ

Красная линия 11				
Номер	X	Y	Дир.угол	Длина
1	5027833.21	5245675.3	25° 34' 40"	45,42
2	5027874.18	5245694.91		

Красная линия 12				
Номер	X	Y	Дир.угол	Длина
1	5027863.43	5245710.84	205° 35' 8"	45,52
2	5027822.37	5245691.18		

НИЖНЕГОРСКИЙ РАЙОН
ЛИСТВЕНСКОЕ СЕЛЬСКОЕ ПОСЕЛЕНИЕ

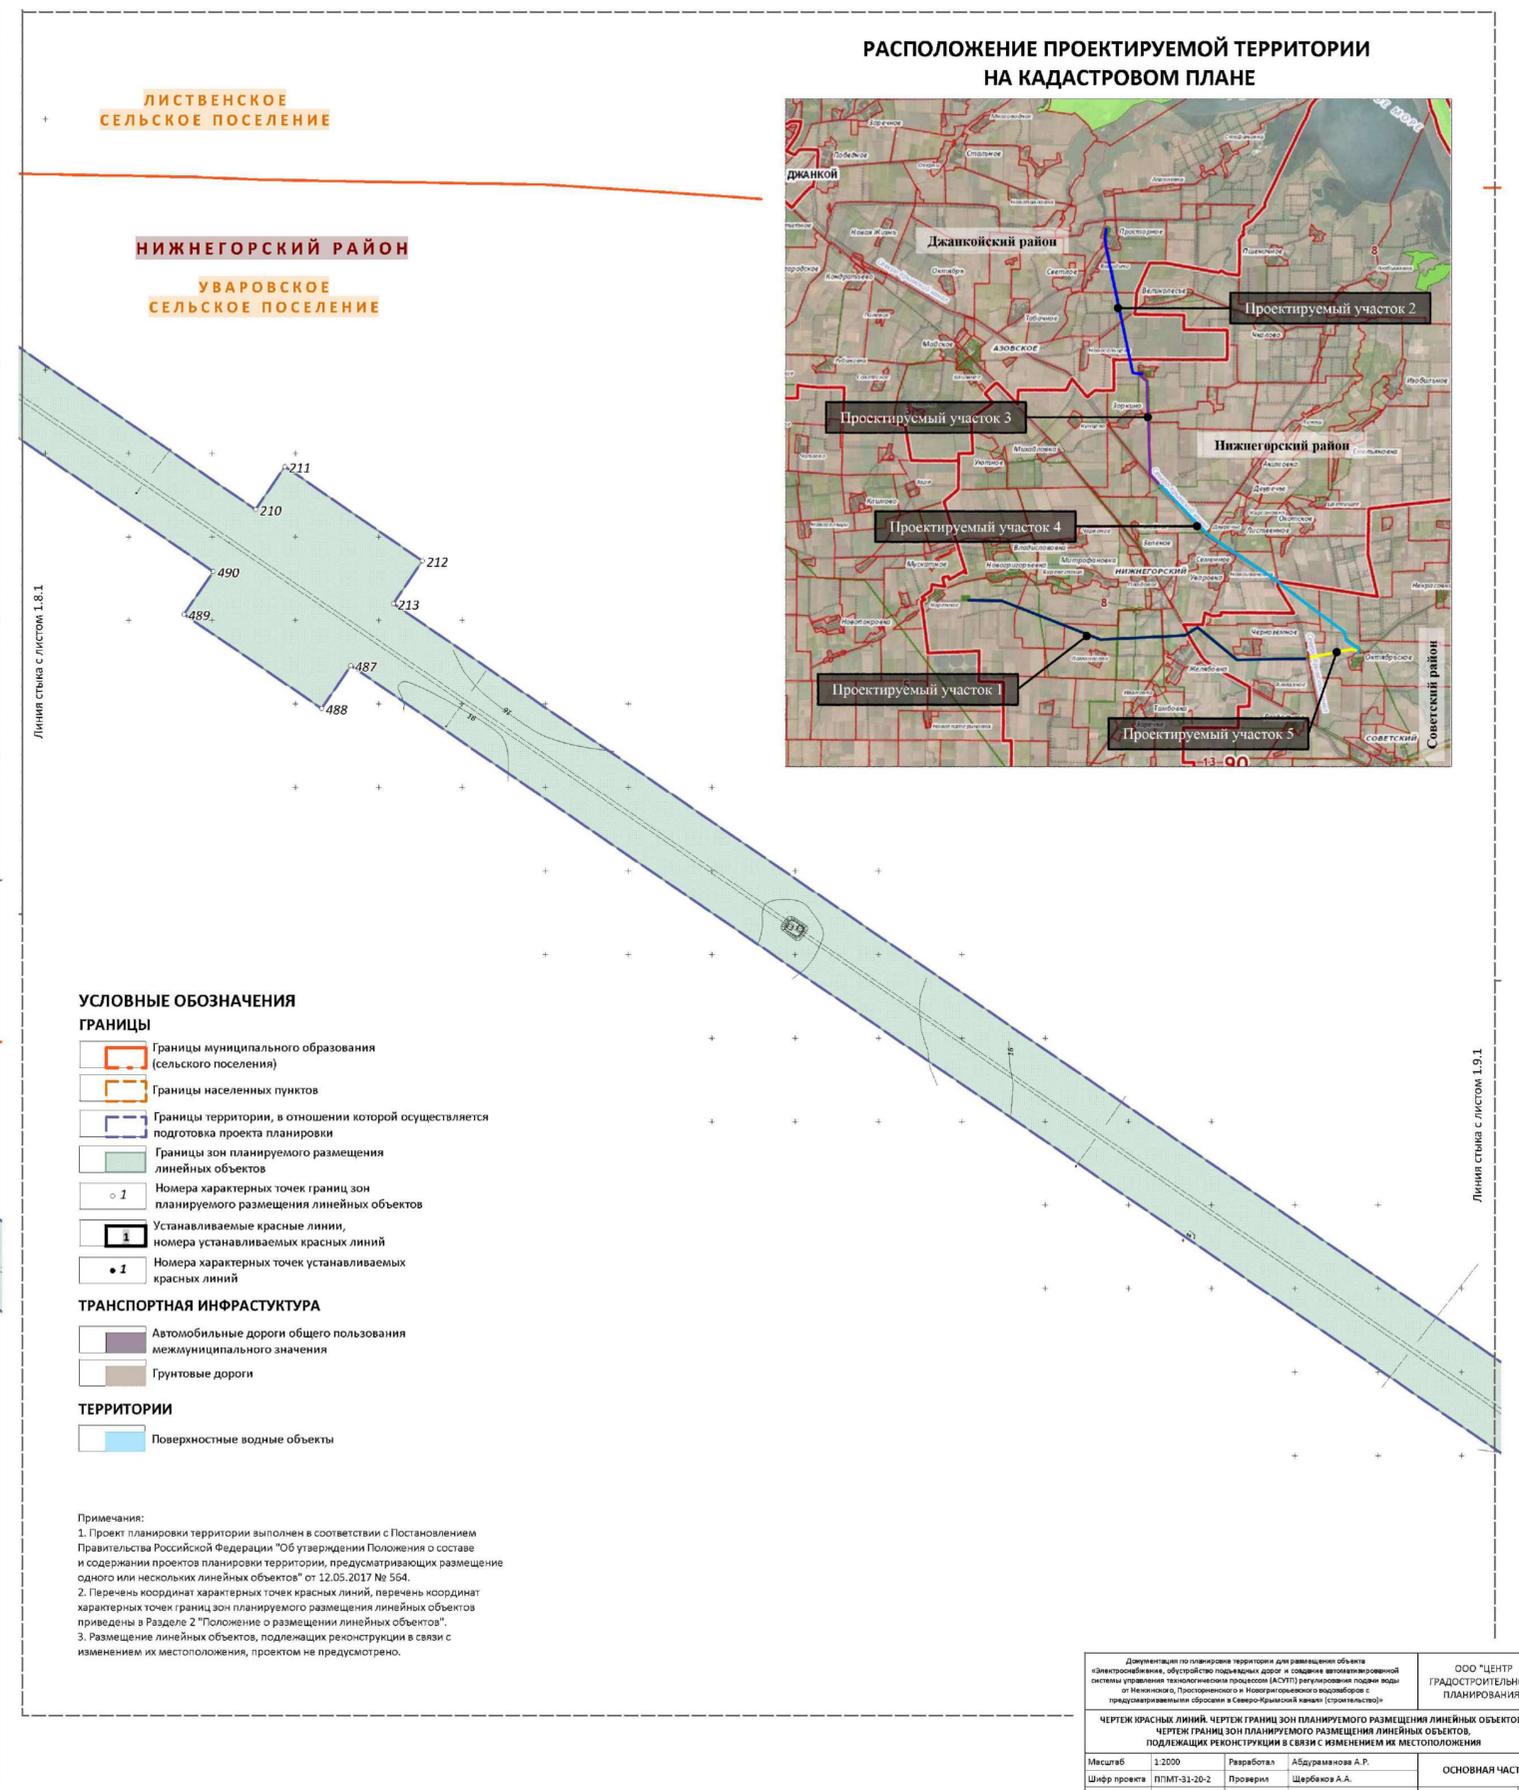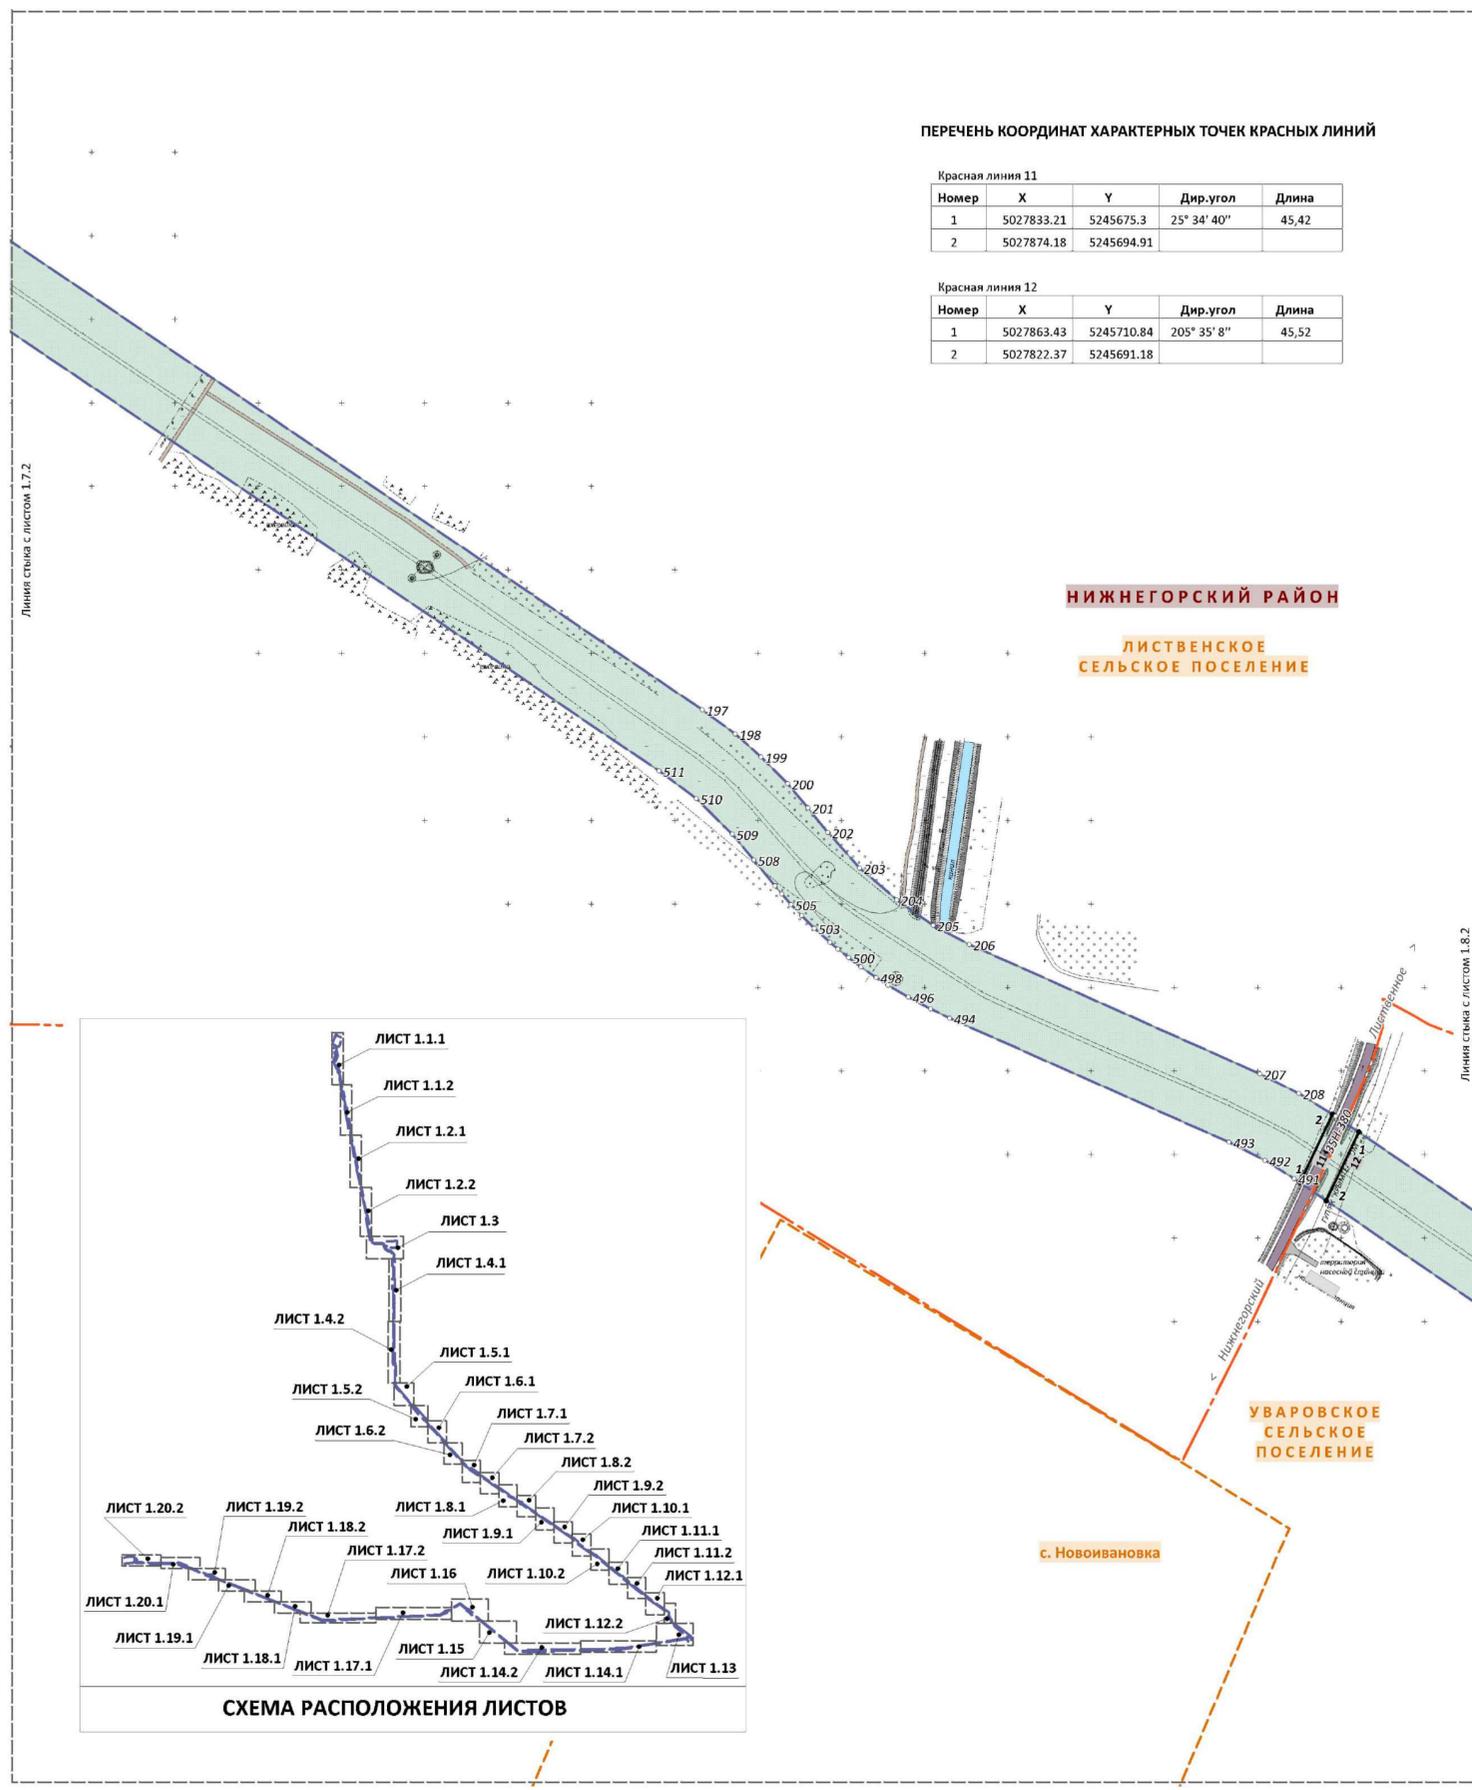


УСЛОВНЫЕ ОБОЗНАЧЕНИЯ

- ГРАНИЦЫ**
- Границы муниципального образования (сельского поселения)
 - Границы населенных пунктов
 - Границы территории, в отношении которой осуществляется подготовка проекта планировки
 - Границы зон планируемого размещения линейных объектов
 - Номера характерных точек границ зон планируемого размещения линейных объектов
 - Устанавливаемые красные линии, номера устанавливаемых красных линий
 - Номера характерных точек устанавливаемых красных линий
- ТРАНСПОРТНАЯ ИНФРАСТРУКТУРА**
- Автомобильные дороги общего пользования межмуниципального значения
 - Грунтовые дороги
- ТЕРРИТОРИИ**
- Поверхностные водные объекты

Примечания:

1. Проект планировки территории выполнен в соответствии с Постановлением Правительства Российской Федерации "Об утверждении Положения о составе и содержании проектов планировки территории, предусматривающих размещение одного или нескольких линейных объектов" от 12.05.2017 № 554.
2. Перечень координат характерных точек красных линий, перечень координат характерных точек границ зон планируемого размещения линейных объектов приведены в Разделе 2 "Положение о размещении линейных объектов".
3. Размещение линейных объектов, подлежащих реконструкции в связи с изменением их местоположения, проектом не предусмотрено.

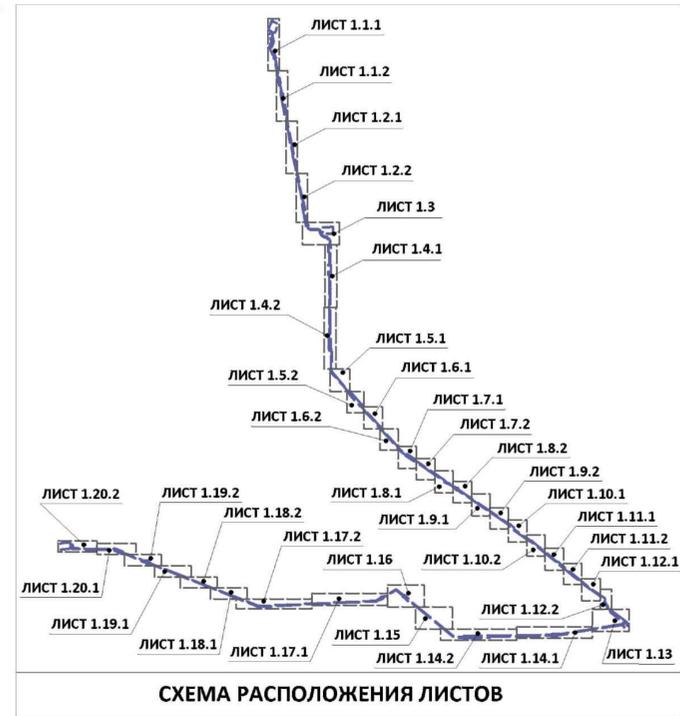



Документация по планировке территории для размещения объекта «Электроснабжение, обустройство подъездных дорог и создание автоматизированной системы управления технологическим процессом (АСУТП) регулирования подачи воды от Нежинского, Просторненского и Новогригорьевского водозаборов с предусматриваемыми сбросами в Северо-Крымский канал (строительство)»		ООО "ЦЕНТР ГРАДОСТРОИТЕЛЬНОГО ПЛАНИРОВАНИЯ"	
ЧЕРТЕЖ КРАСНЫХ ЛИНИЙ. ЧЕРТЕЖ ГРАНИЦ ЗОН ПЛАНИРУЕМОГО РАЗМЕЩЕНИЯ ЛИНЕЙНЫХ ОБЪЕКТОВ. ЧЕРТЕЖ ГРАНИЦ ЗОН ПЛАНИРУЕМОГО РАЗМЕЩЕНИЯ ЛИНЕЙНЫХ ОБЪЕКТОВ, ПОДЛЕЖАЩИХ РЕКОНСТРУКЦИИ В СВЯЗИ С ИЗМЕНЕНИЕМ ИХ МЕСТОПОЛОЖЕНИЯ			
Масштаб	1:2000	Разработал	Абдураманова А.Р.
Шифр проекта	П/МТ-31-20-2	Проверил	Щербанов А.А.
Дата		Согласовал	Матис Л.Р.
			ОСНОВНАЯ ЧАСТЬ
			ЛИСТ 1.8




ДОКУМЕНТАЦИЯ ПО ПЛАНИРОВКЕ ТЕРРИТОРИИ ДЛЯ РАЗМЕЩЕНИЯ ОБЪЕКТА «ЭЛЕКТРОСНАБЖЕНИЕ, ОБУСТРОЙСТВО ПОДЪЕЗДНЫХ ДОРОГ И СОЗДАНИЕ АВТОМАТИЗИРОВАННОЙ СИСТЕМЫ УПРАВЛЕНИЯ ТЕХНОЛОГИЧЕСКИМ ПРОЦЕССОМ (АСУТП) РЕГУЛИРОВАНИЯ ПОДАЧИ ВОДЫ ОТ НЕЖИНСКОГО, ПРОСТОРНЕНСКОГО И НОВОГРИГОРЬЕВСКОГО ВОДОЗАБОРОВ С ПРЕДУСМАТРИВАЕМЫМИ СБРОСАМИ В СЕВЕРО-КРЫМСКИЙ КАНАЛ» (СТРОИТЕЛЬСТВО)»

ЧЕРТЕЖ КРАСНЫХ ЛИНИЙ. ЧЕРТЕЖ ГРАНИЦ ЗОН ПЛАНИРУЕМОГО РАЗМЕЩЕНИЯ ЛИНЕЙНЫХ ОБЪЕКТОВ. ЧЕРТЕЖ ГРАНИЦ ЗОН ПЛАНИРУЕМОГО РАЗМЕЩЕНИЯ ЛИНЕЙНЫХ ОБЪЕКТОВ, ПОДЛЕЖАЩИХ РЕКОНСТРУКЦИИ В СВЯЗИ С ИЗМЕНЕНИЕМ ИХ МЕСТОПОЛОЖЕНИЯ
М 1:2000

НИЖНЕГОРСКИЙ РАЙОН
УВАРОВСКОЕ
СЕЛЬСКОЕ ПОСЕЛЕНИЕ

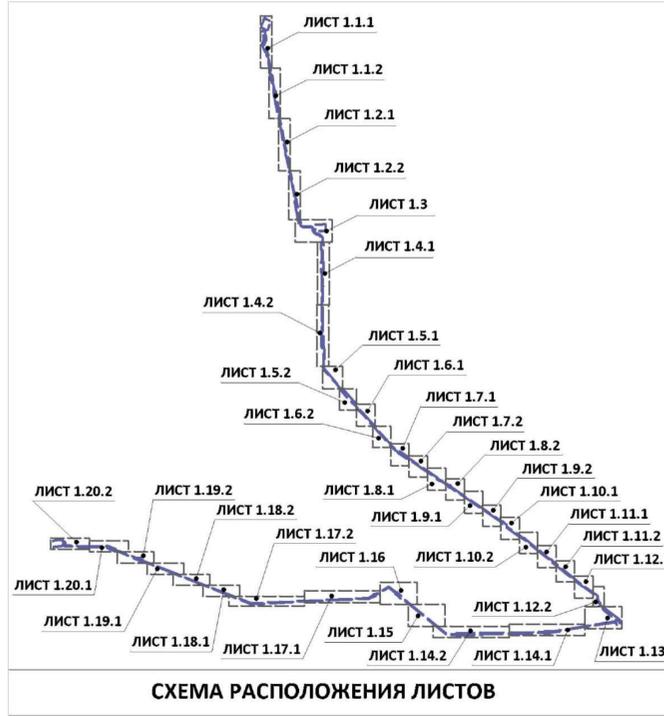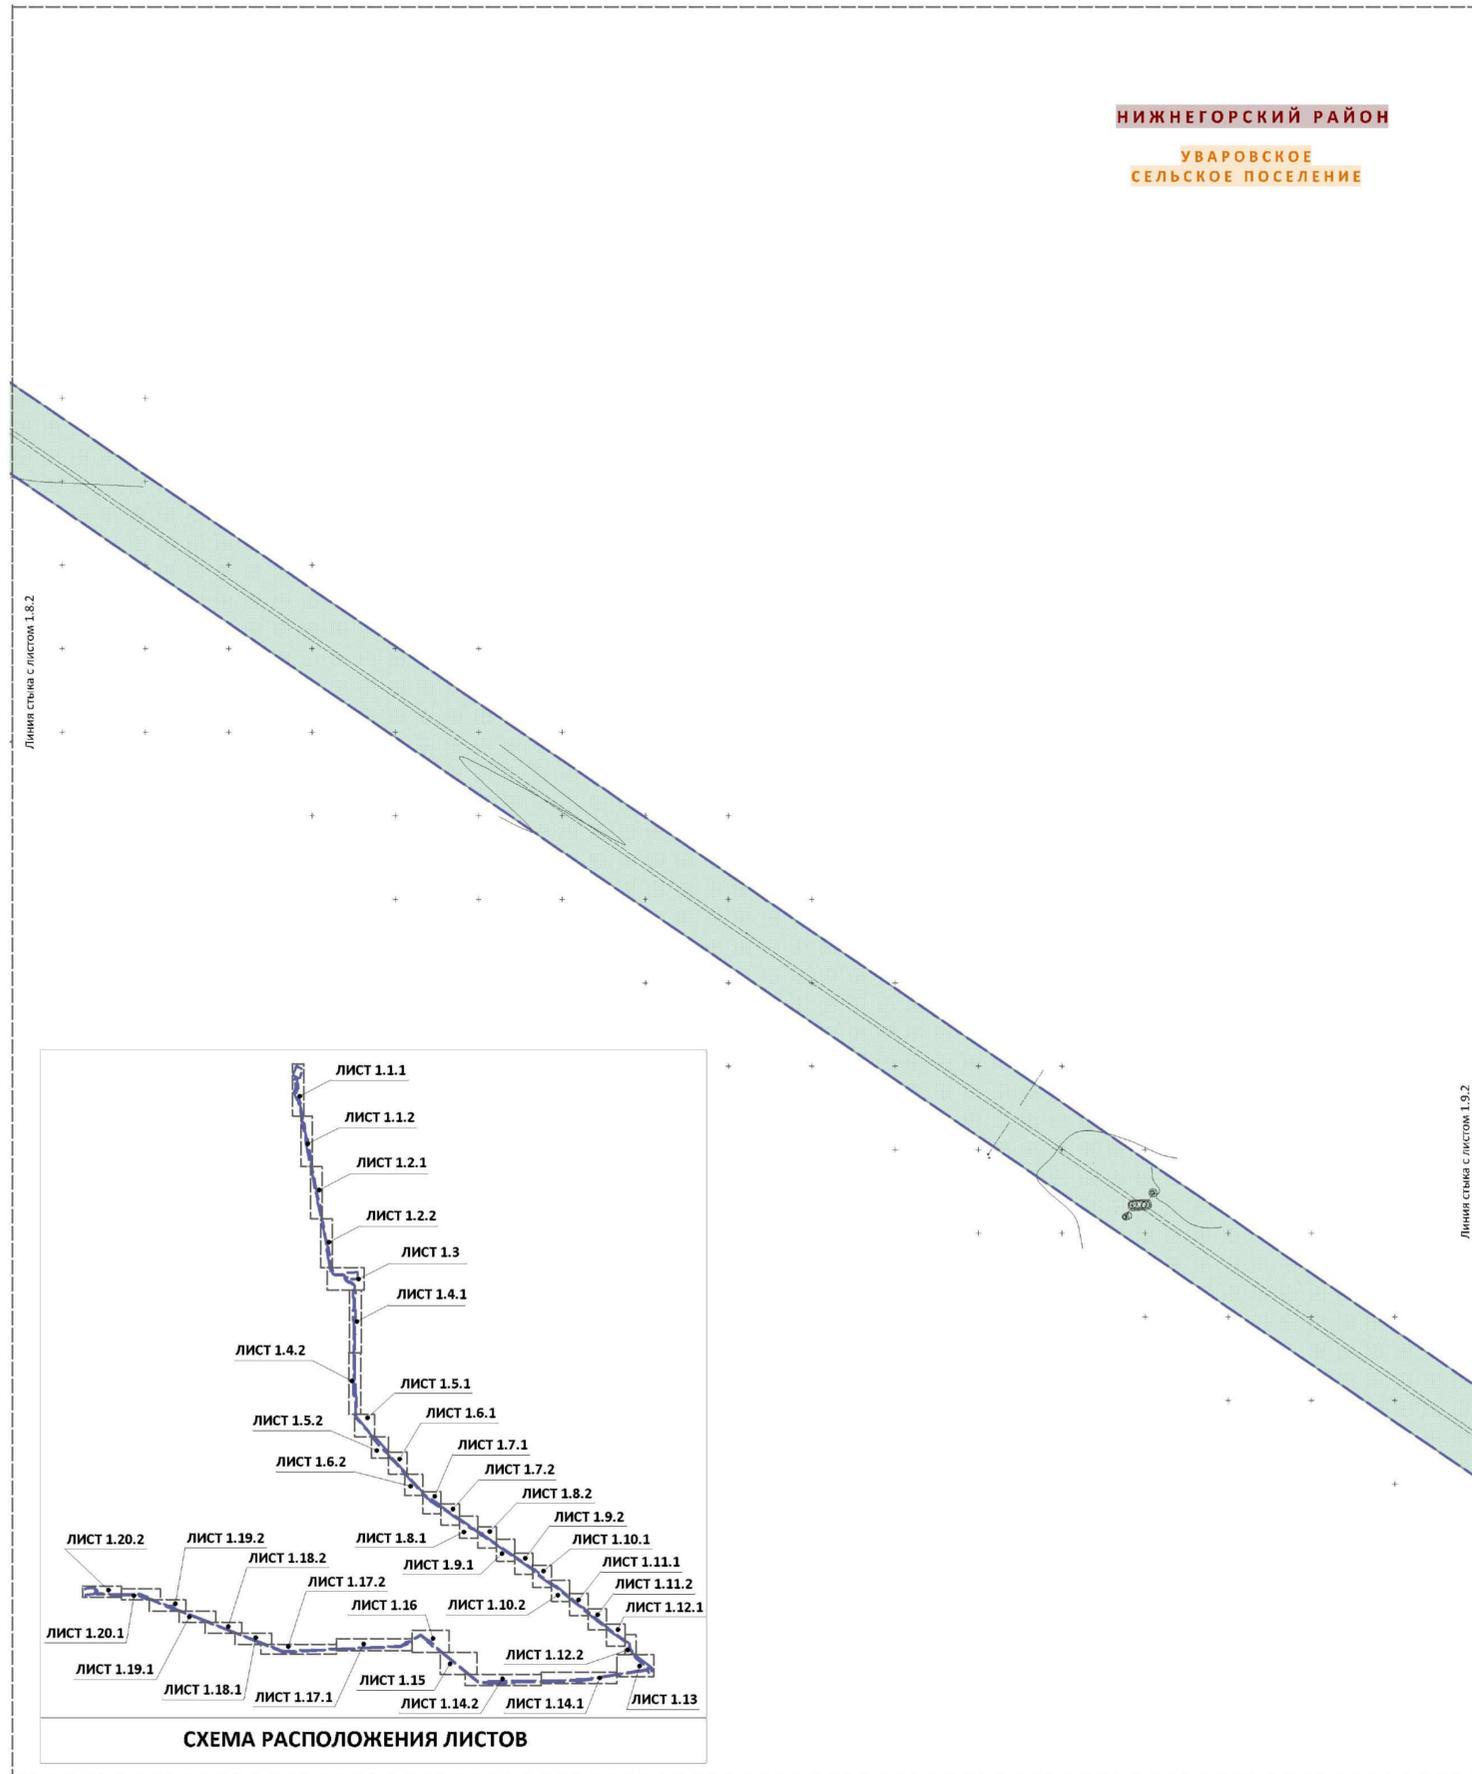

РАСПОЛОЖЕНИЕ ПРОЕКТИРУЕМОЙ ТЕРРИТОРИИ НА КАДАСТРОВом ПЛАНЕ

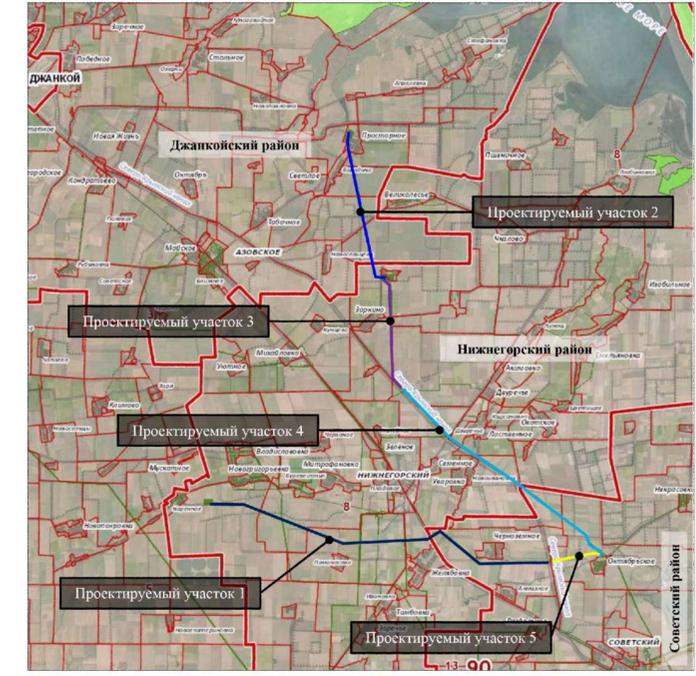

- УСЛОВНЫЕ ОБОЗНАЧЕНИЯ**
- ГРАНИЦЫ**
- Границы муниципального образования (сельского поселения)
 - Границы территории, в отношении которой осуществляется подготовка проекта планировки
 - Границы зон планируемого размещения линейных объектов
 - Номера характерных точек границ зон планируемого размещения линейных объектов
- ТЕРРИТОРИИ**
- Поверхностные водные объекты

Примечания:




1. Проект планировки территории выполнен в соответствии с Постановлением Правительства Российской Федерации "Об утверждении Положения о составе и содержании проектов планировки территории, предусматривающих размещение одного или нескольких линейных объектов" от 12.05.2017 № 564.
2. Перечень координат характерных точек красных линий, перечень координат характерных точек границ зон планируемого размещения линейных объектов приведены в Разделе 2 "Положение о размещении линейных объектов".
3. Размещение линейных объектов, подлежащих реконструкции в связи с изменением их местоположения, проектом не предусмотрено.

Документация по планировке территории для размещения объекта «Электроснабжение, обустройство подъездных дорог и создание автоматизированной системы управления технологическим процессом (АСУТП) регулирования подачи воды от Нежинского, Просторненского и Новогригорьевского водозаборов с предусматриваемыми сбросами в Северо-Крымский канал (строительство)»		ООО «ЦЕНТР ГРАДОСТРОИТЕЛЬНОГО ПЛАНИРОВАНИЯ»	
ЧЕРТЕЖ КРАСНЫХ ЛИНИЙ. ЧЕРТЕЖ ГРАНИЦ ЗОН ПЛАНИРУЕМОГО РАЗМЕЩЕНИЯ ЛИНЕЙНЫХ ОБЪЕКТОВ. ЧЕРТЕЖ ГРАНИЦ ЗОН ПЛАНИРУЕМОГО РАЗМЕЩЕНИЯ ЛИНЕЙНЫХ ОБЪЕКТОВ, ПОДЛЕЖАЩИХ РЕКОНСТРУКЦИИ В СВЯЗИ С ИЗМЕНЕНИЕМ ИХ МЕСТОПОЛОЖЕНИЯ			
Масштаб	1:2000	Разработал	Абдураманова А.Р.
Шифр проекта	П/МПТ-31-20-2	Проверил	Щербанов А.А.
Дата		Согласовал	Матис Л.Р.
			ОСНОВНАЯ ЧАСТЬ
			Лист 1.9



ДОКУМЕНТАЦИЯ ПО ПЛАНИРОВКЕ ТЕРРИТОРИИ ДЛЯ РАЗМЕЩЕНИЯ ОБЪЕКТА «ЭЛЕКТРОСНАБЖЕНИЕ, ОБУСТРОЙСТВО ПОДЪЕЗДНЫХ ДОРОГ И СОЗДАНИЕ АВТОМАТИЗИРОВАННОЙ СИСТЕМЫ УПРАВЛЕНИЯ ТЕХНОЛОГИЧЕСКИМ ПРОЦЕССОМ (АСУТП) РЕГУЛИРОВАНИЯ ПОДАЧИ ВОДЫ ОТ НЕЖИНСКОГО, ПРОСТОРНЕНСКОГО И НОВОГРИГОРЬЕВСКОГО ВОДОЗАБОРОВ С ПРЕДУСМАТРИВАЕМЫМИ СБРОСАМИ В СЕВЕРО-КРЫМСКИЙ КАНАЛ» (СТРОИТЕЛЬСТВО)»

ЧЕРТЕЖ КРАСНЫХ ЛИНИЙ. ЧЕРТЕЖ ГРАНИЦ ЗОН ПЛАНИРУЕМОГО РАЗМЕЩЕНИЯ ЛИНЕЙНЫХ ОБЪЕКТОВ. ЧЕРТЕЖ ГРАНИЦ ЗОН ПЛАНИРУЕМОГО РАЗМЕЩЕНИЯ ЛИНЕЙНЫХ ОБЪЕКТОВ, ПОДЛЕЖАЩИХ РЕКОНСТРУКЦИИ В СВЯЗИ С ИЗМЕНЕНИЕМ ИХ МЕСТОПОЛОЖЕНИЯ
М 1:2000

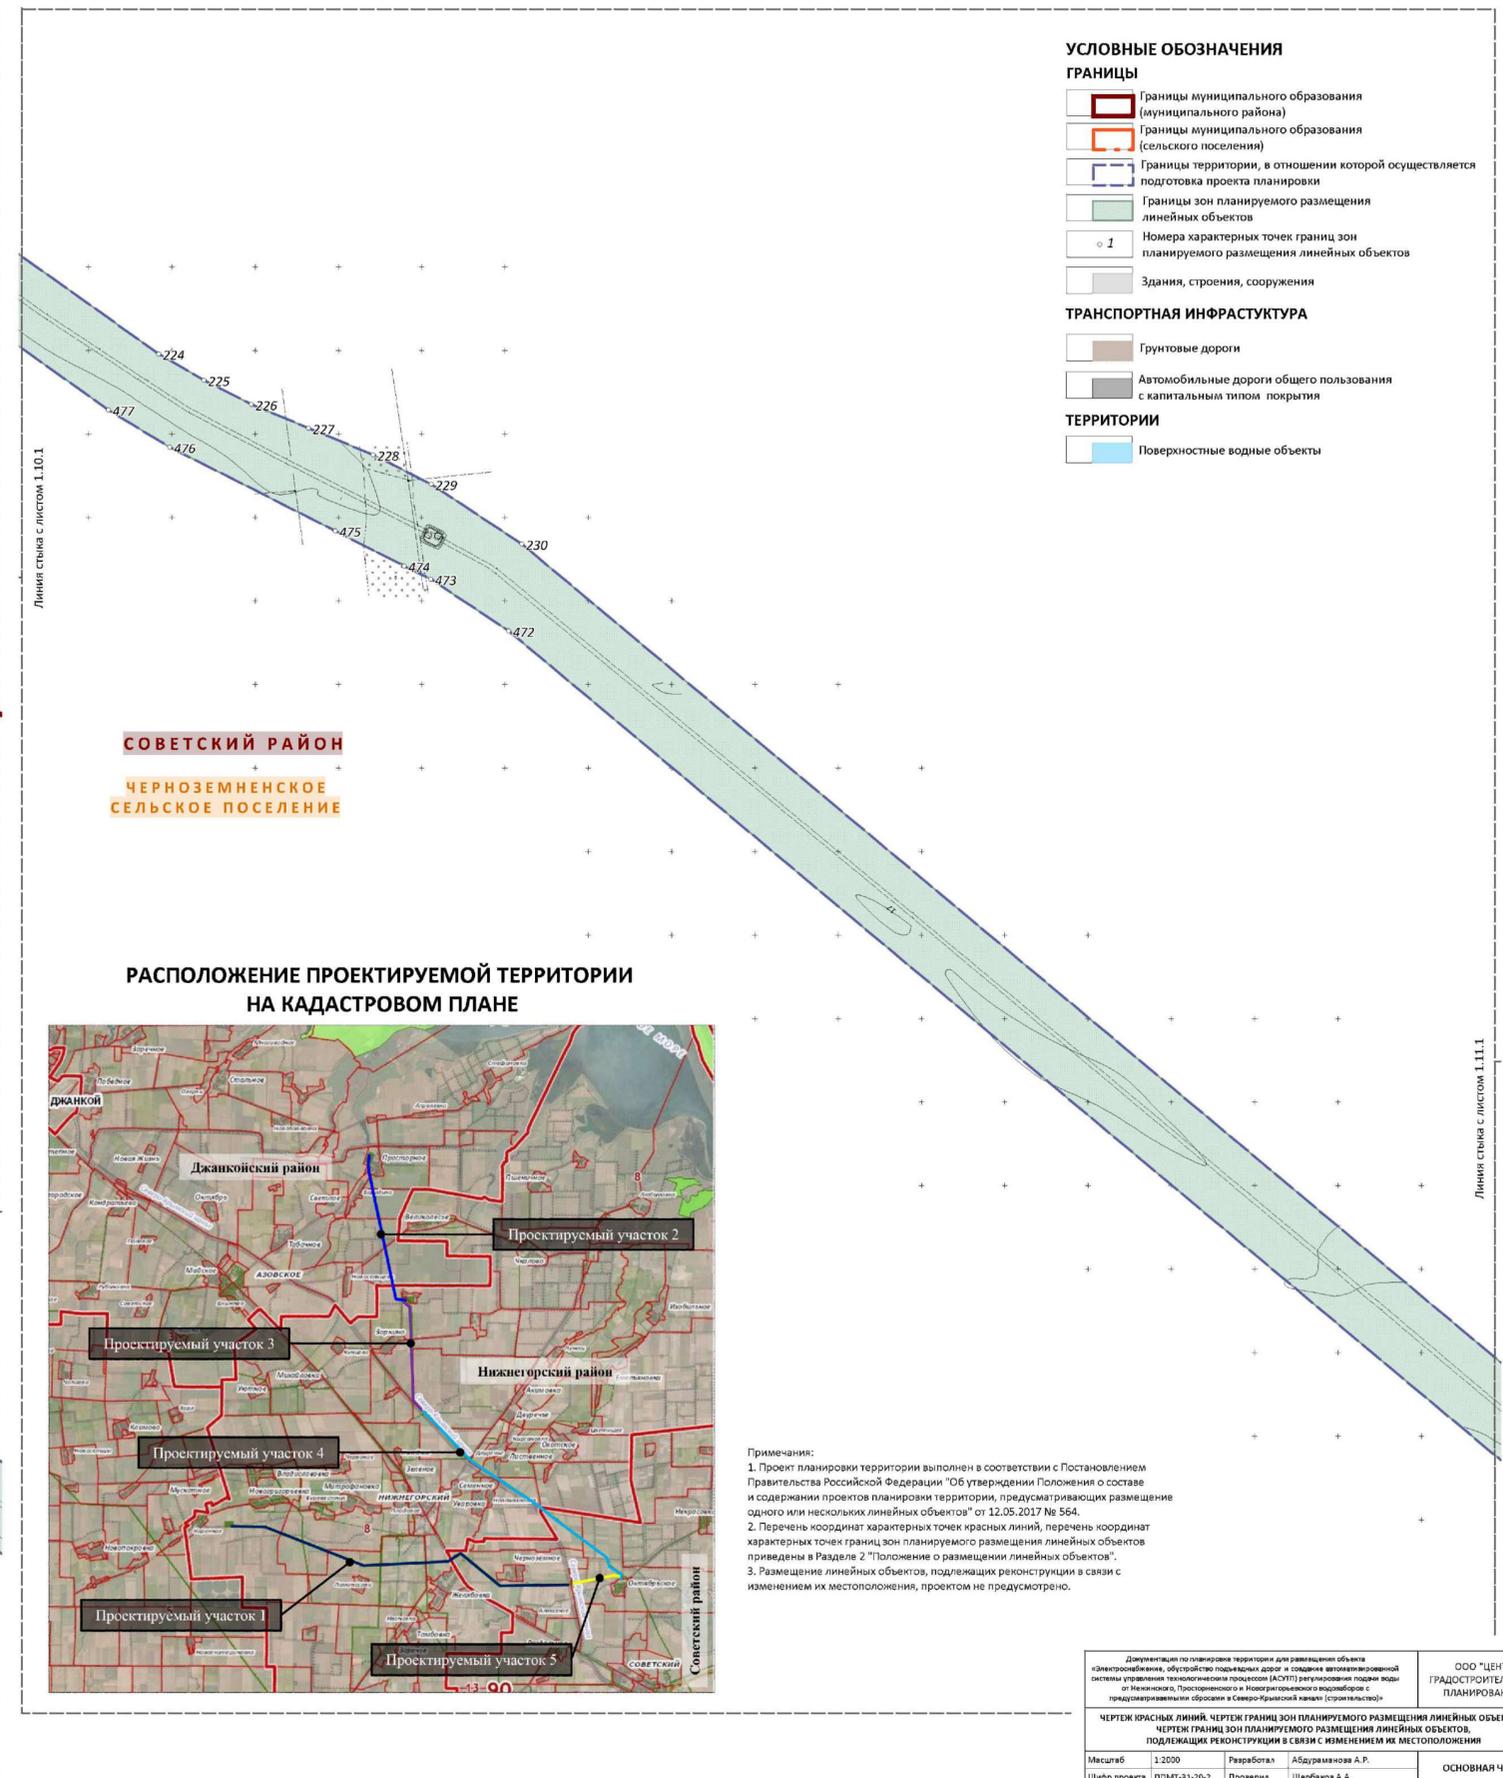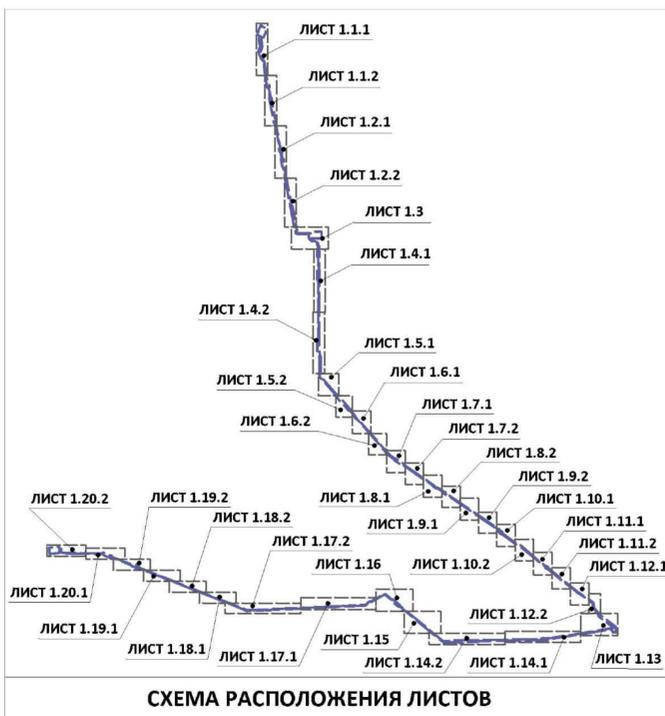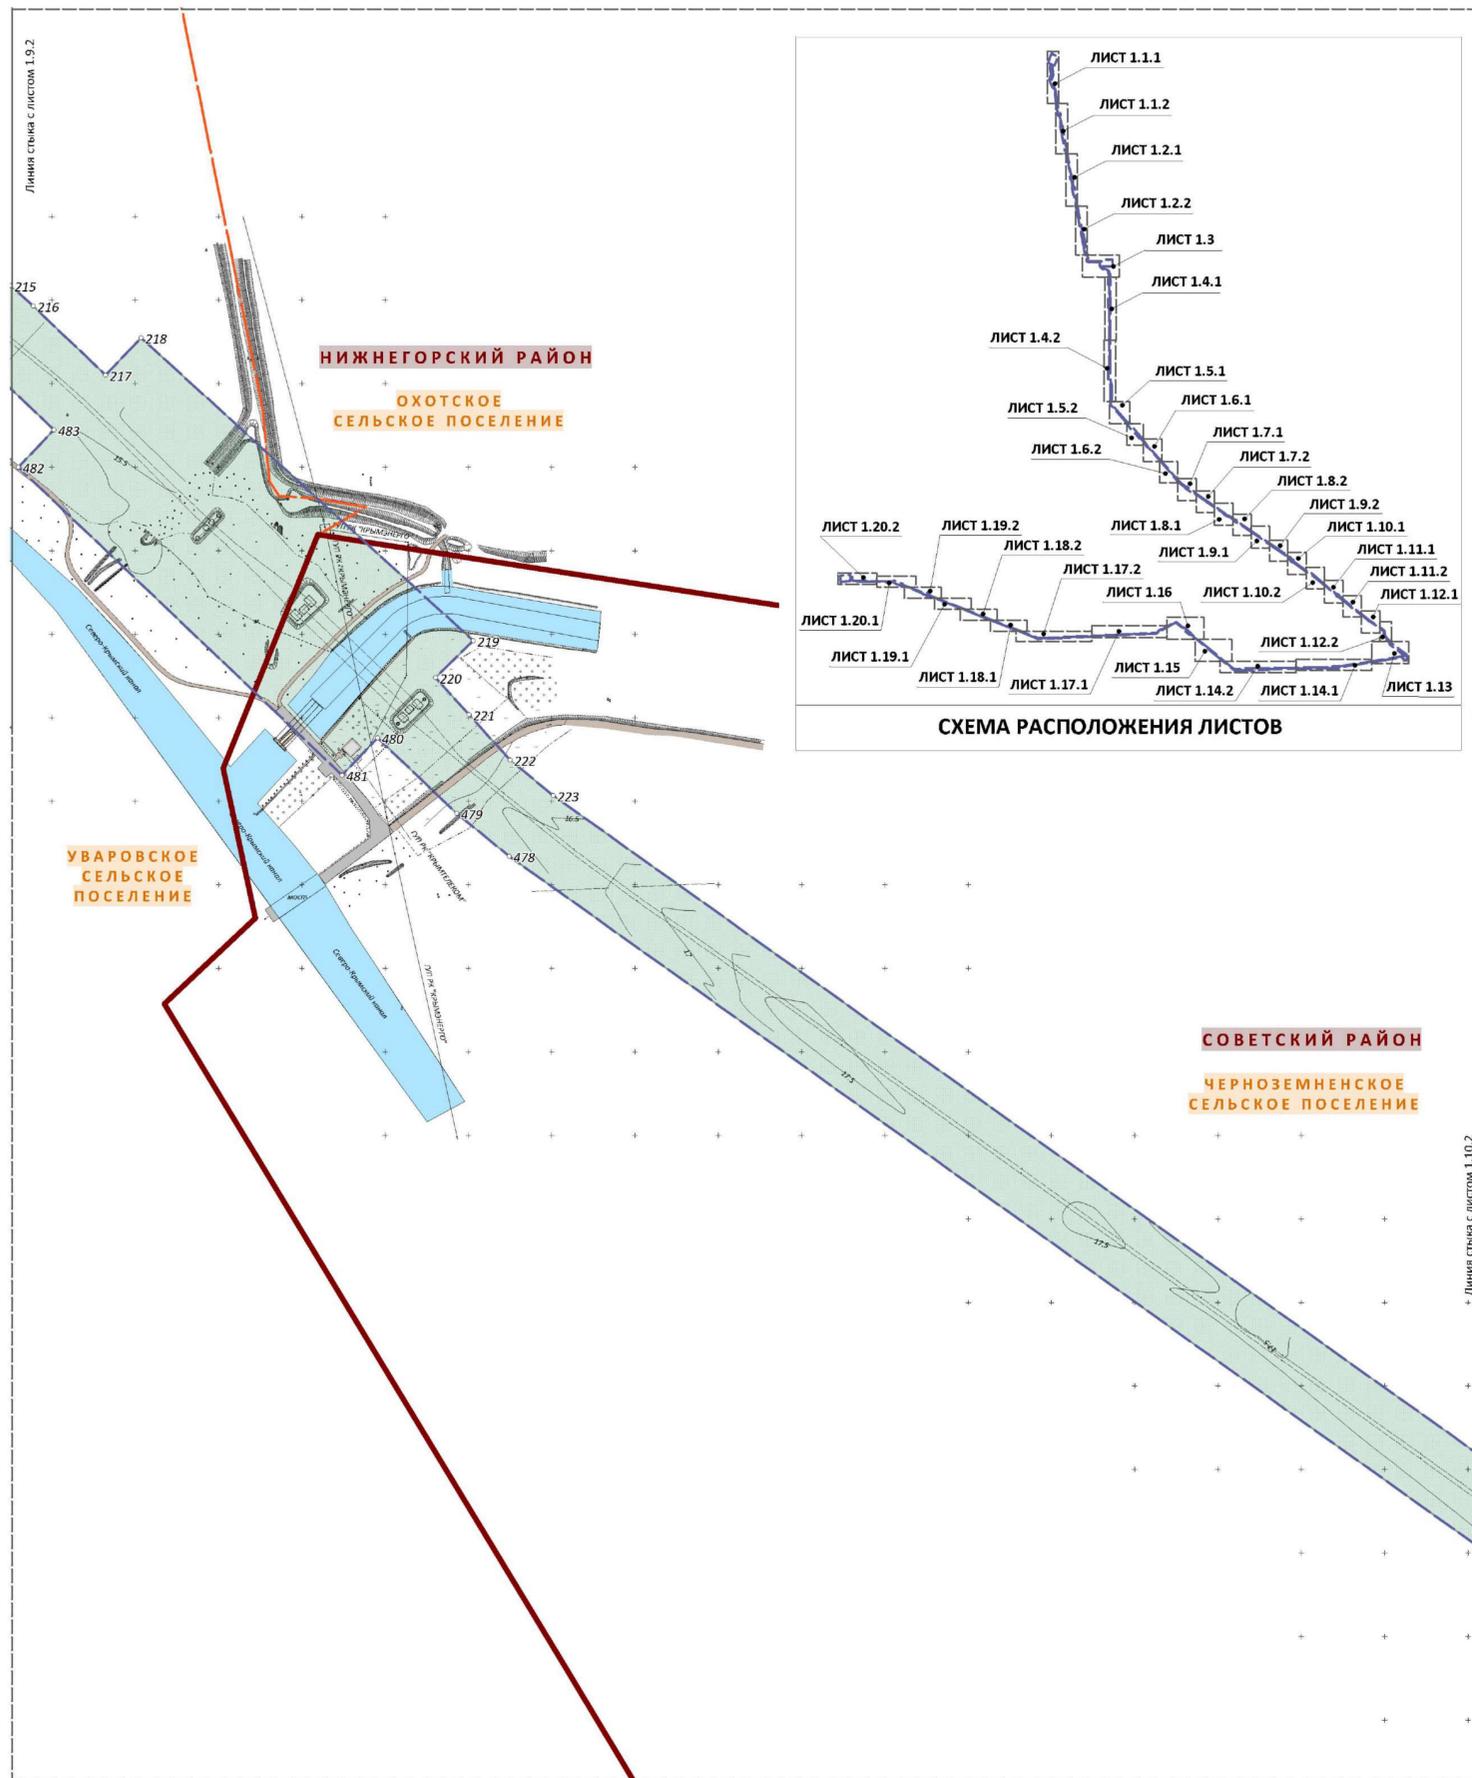

- УСЛОВНЫЕ ОБОЗНАЧЕНИЯ**
- ГРАНИЦЫ**
- Границы муниципального образования (муниципального района)
 - Границы муниципального образования (сельского поселения)
 - Границы территории, в отношении которой осуществляется подготовка проекта планировки
 - Границы зон планируемого размещения линейных объектов
 - Номера характерных точек границ зон планируемого размещения линейных объектов
 - Здания, строения, сооружения
- ТРАНСПОРТНАЯ ИНФРАСТРУКТУРА**
- Грунтовые дороги
 - Автомобильные дороги общего пользования с капитальным типом покрытия
- ТЕРРИТОРИИ**
- Поверхностные водные объекты



Примечания:
 1. Проект планировки территории выполнен в соответствии с Постановлением Правительства Российской Федерации "Об утверждении Положения о составе и содержании проектов планировки территории, предусматривающих размещение одного или нескольких линейных объектов" от 12.05.2017 № 564.
 2. Перечень координат характерных точек красных линий, перечень координат характерных точек границ зон планируемого размещения линейных объектов приведены в Разделе 2 "Положение о размещении линейных объектов".
 3. Размещение линейных объектов, подлежащих реконструкции в связи с изменением их местоположения, проектом не предусмотрено.

Документация по планировке территории для размещения объекта «Электроснабжение, обустройство подъездных дорог и создание автоматизированной системы управления технологическим процессом (АСУТП) регулирования подачи воды от нежинского, просторненского и новогригорьевского водозаборов с предусматриваемыми сбросами в Северо-Крымский канал (строительство)»			ООО "ЦЕНТР ГРАДОСТРОИТЕЛЬНОГО ПЛАНИРОВАНИЯ"
ЧЕРТЕЖ КРАСНЫХ ЛИНИЙ. ЧЕРТЕЖ ГРАНИЦ ЗОН ПЛАНИРУЕМОГО РАЗМЕЩЕНИЯ ЛИНЕЙНЫХ ОБЪЕКТОВ. ЧЕРТЕЖ ГРАНИЦ ЗОН ПЛАНИРУЕМОГО РАЗМЕЩЕНИЯ ЛИНЕЙНЫХ ОБЪЕКТОВ, ПОДЛЕЖАЩИХ РЕКОНСТРУКЦИИ В СВЯЗИ С ИЗМЕНЕНИЕМ ИХ МЕСТОПОЛОЖЕНИЯ			ОСНОВНАЯ ЧАСТЬ
Масштаб	1:2000	Разработал	Абдураманова А.Р.
Шифр проекта	П/МТ-31-20-2	Проверил	Щербанов А.А.
Дата		Согласовал	Матис Л.Р.



ДОКУМЕНТАЦИЯ ПО ПЛАНИРОВКЕ ТЕРРИТОРИИ ДЛЯ РАЗМЕЩЕНИЯ ОБЪЕКТА «ЭЛЕКТРОСНАБЖЕНИЕ, ОБУСТРОЙСТВО ПОДЪЕЗДНЫХ ДОРОГ И СОЗДАНИЕ АВТОМАТИЗИРОВАННОЙ СИСТЕМЫ УПРАВЛЕНИЯ ТЕХНОЛОГИЧЕСКИМ ПРОЦЕССОМ (АСУТП) РЕГУЛИРОВАНИЯ ПОДАЧИ ВОДЫ ОТ НЕЖИНСКОГО, ПРОСТОРНЕНСКОГО И НОВОГРИГОРЬЕВСКОГО ВОДОЗАБОРОВ С ПРЕДУСМАТРИВАЕМЫМИ СБРОСАМИ В СЕВЕРО-КРЫМСКИЙ КАНАЛ» (СТРОИТЕЛЬСТВО)»

ЧЕРТЕЖ КРАСНЫХ ЛИНИЙ. ЧЕРТЕЖ ГРАНИЦ ЗОН ПЛАНИРУЕМОГО РАЗМЕЩЕНИЯ ЛИНЕЙНЫХ ОБЪЕКТОВ. ЧЕРТЕЖ ГРАНИЦ ЗОН ПЛАНИРУЕМОГО РАЗМЕЩЕНИЯ ЛИНЕЙНЫХ ОБЪЕКТОВ, ПОДЛЕЖАЩИХ РЕКОНСТРУКЦИИ В СВЯЗИ С ИЗМЕНЕНИЕМ ИХ МЕСТОПОЛОЖЕНИЯ
М 1:2000

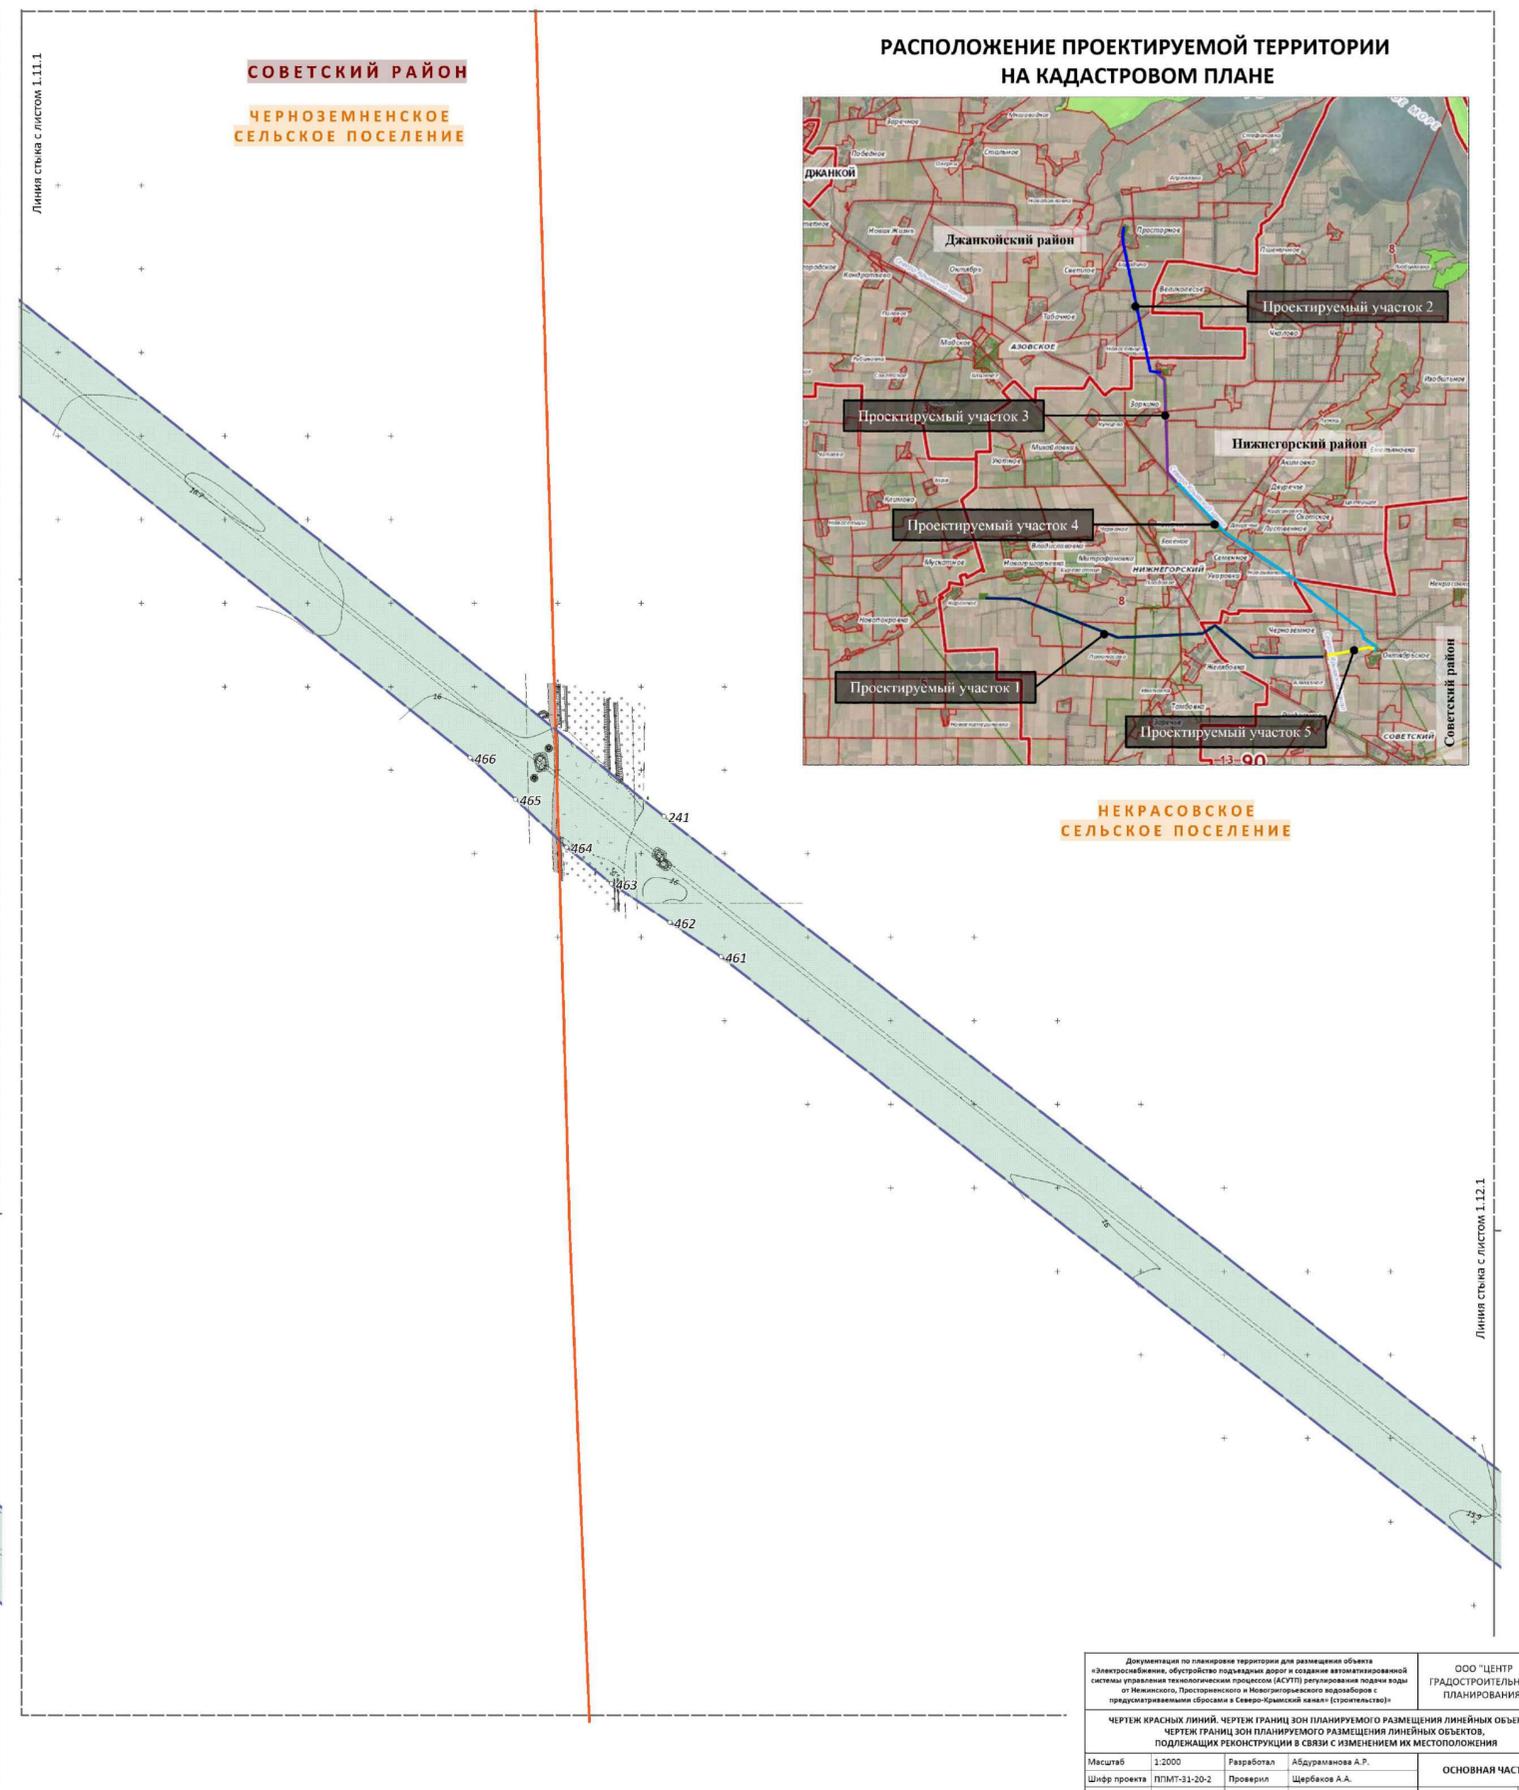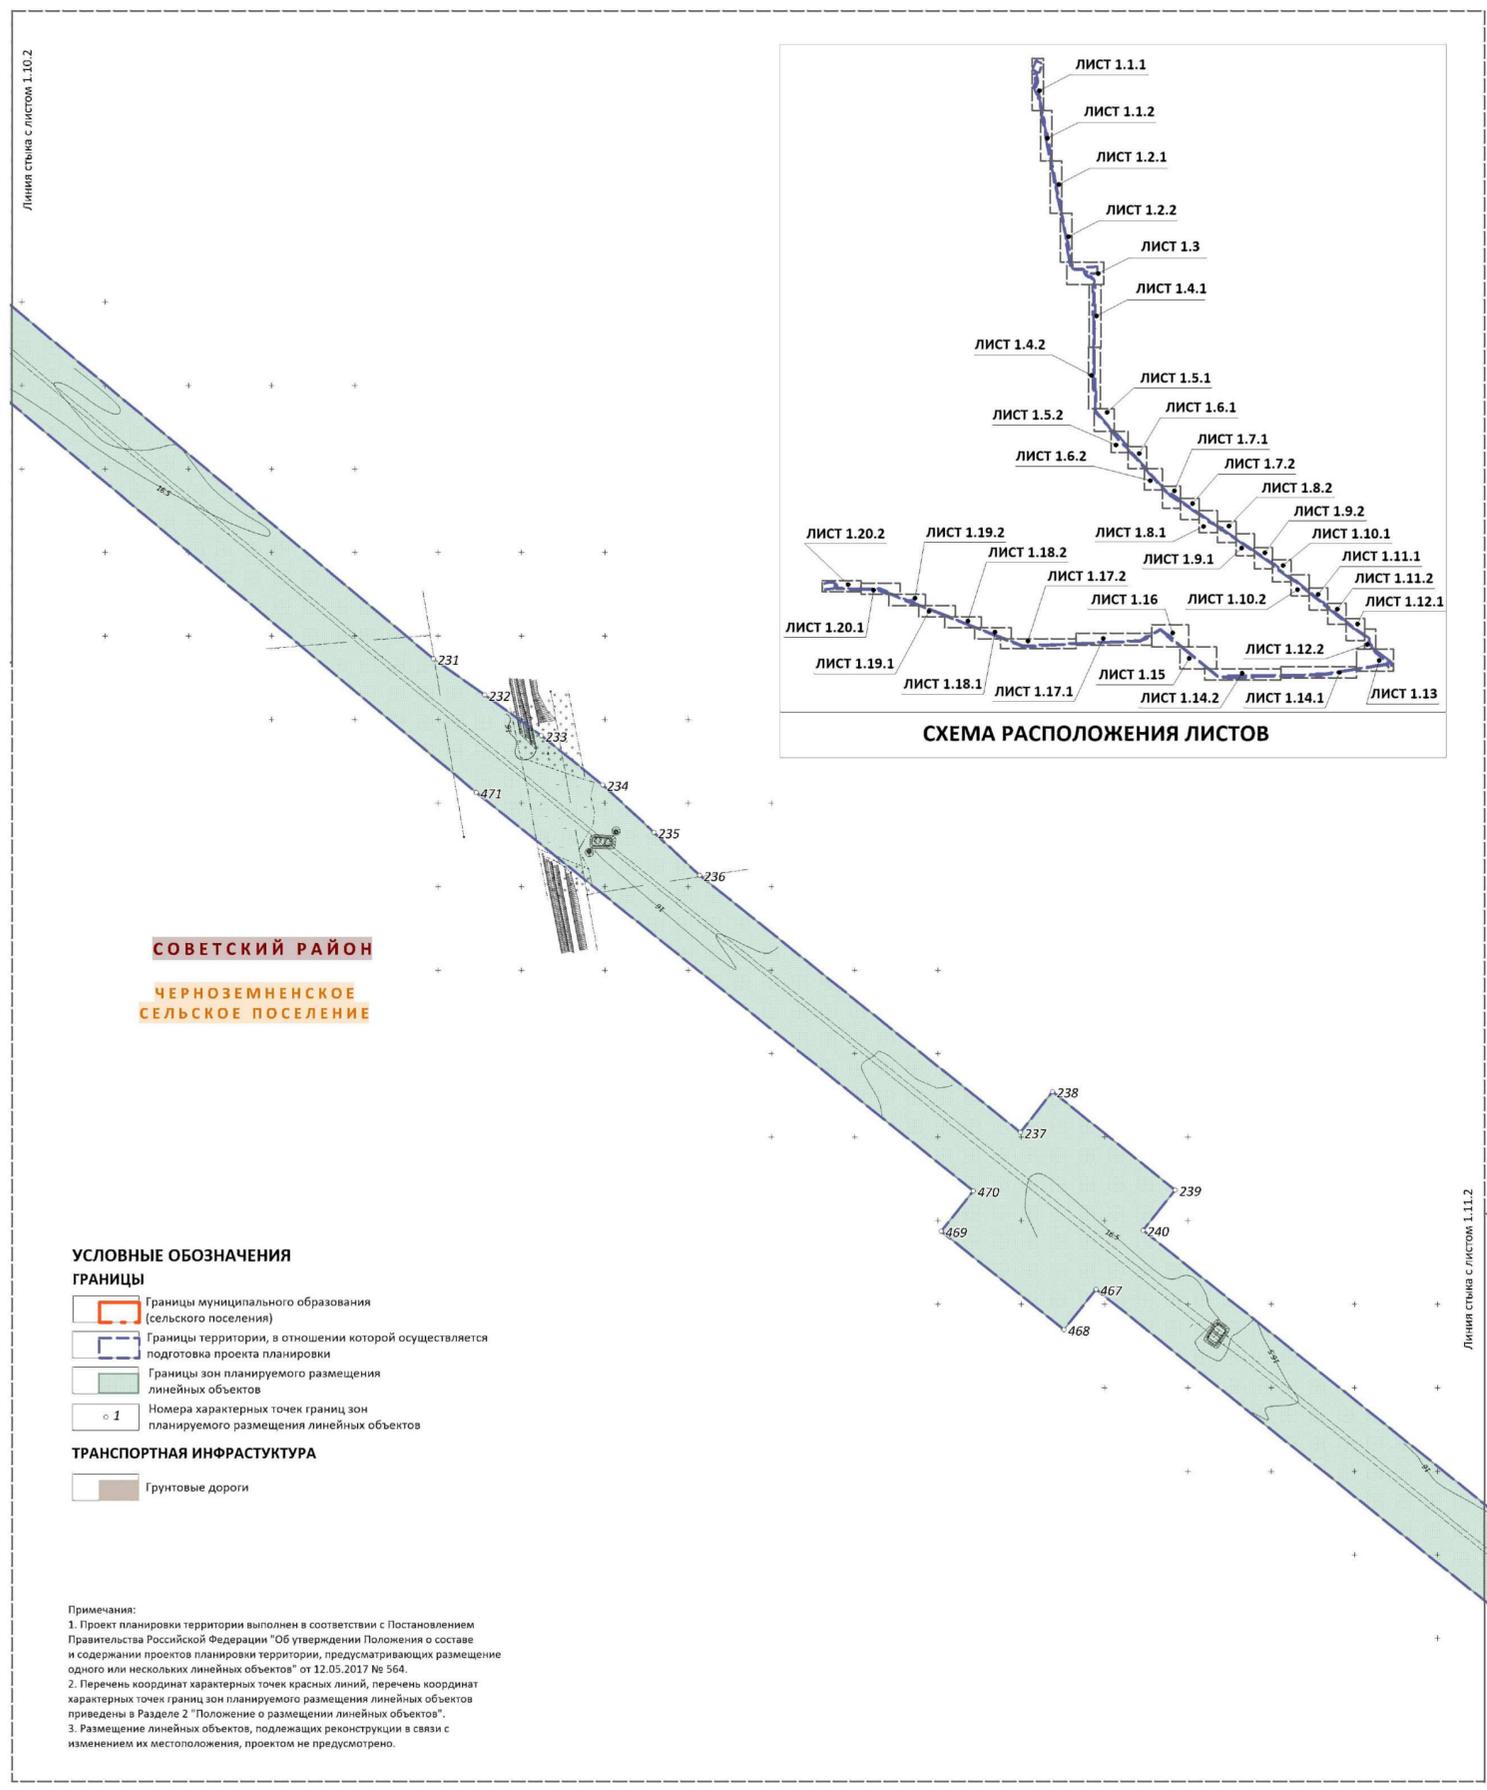

Примечания:

1. Проект планировки территории выполнен в соответствии с Постановлением Правительства Российской Федерации "Об утверждении Положения о составе и содержании проектов планировки территории, предусматривающих размещение одного или нескольких линейных объектов" от 12.05.2017 № 564.
2. Перечень координат характерных точек красных линий, перечень координат характерных точек границ зон планируемого размещения линейных объектов приведены в Разделе 2 "Положение о размещении линейных объектов".
3. Размещение линейных объектов, подлежащих реконструкции в связи с изменением их местоположения, проектом не предусмотрено.





ДОКУМЕНТАЦИЯ ПО ПЛАНИРОВКЕ ТЕРРИТОРИИ ДЛЯ РАЗМЕЩЕНИЯ ОБЪЕКТА «ЭЛЕКТРОСНАБЖЕНИЕ, ОБУСТРОЙСТВО ПОДЪЕЗДНЫХ ДОРОГ И СОЗДАНИЕ АВТОМАТИЗИРОВАННОЙ СИСТЕМЫ УПРАВЛЕНИЯ ТЕХНОЛОГИЧЕСКИМ ПРОЦЕССОМ (АСУТП) РЕГУЛИРОВАНИЯ ПОДАЧИ ВОДЫ ОТ НЕЖИНСКОГО, ПРОСТОРНЕНСКОГО И НОВОГРИГОРЬЕВСКОГО ВОДОЗАБОРОВ С ПРЕДУСМАТРИВАЕМЫМИ СБРОСАМИ В СЕВЕРО-КРЫМСКИЙ КАНАЛ» (СТРОИТЕЛЬСТВО)»

ЧЕРТЕЖ КРАСНЫХ ЛИНИЙ. ЧЕРТЕЖ ГРАНИЦ ЗОН ПЛАНИРУЕМОГО РАЗМЕЩЕНИЯ ЛИНЕЙНЫХ ОБЪЕКТОВ. ЧЕРТЕЖ ГРАНИЦ ЗОН ПЛАНИРУЕМОГО РАЗМЕЩЕНИЯ ЛИНЕЙНЫХ ОБЪЕКТОВ, ПОДЛЕЖАЩИХ РЕКОНСТРУКЦИИ В СВЯЗИ С ИЗМЕНЕНИЕМ ИХ МЕСТОПОЛОЖЕНИЯ
М 1:2000

Линия стыка с листом 1.11.2

**РАСПОЛОЖЕНИЕ ПРОЕКТИРУЕМОЙ ТЕРРИТОРИИ
НА КАДАСТРОВом ПЛАНЕ**

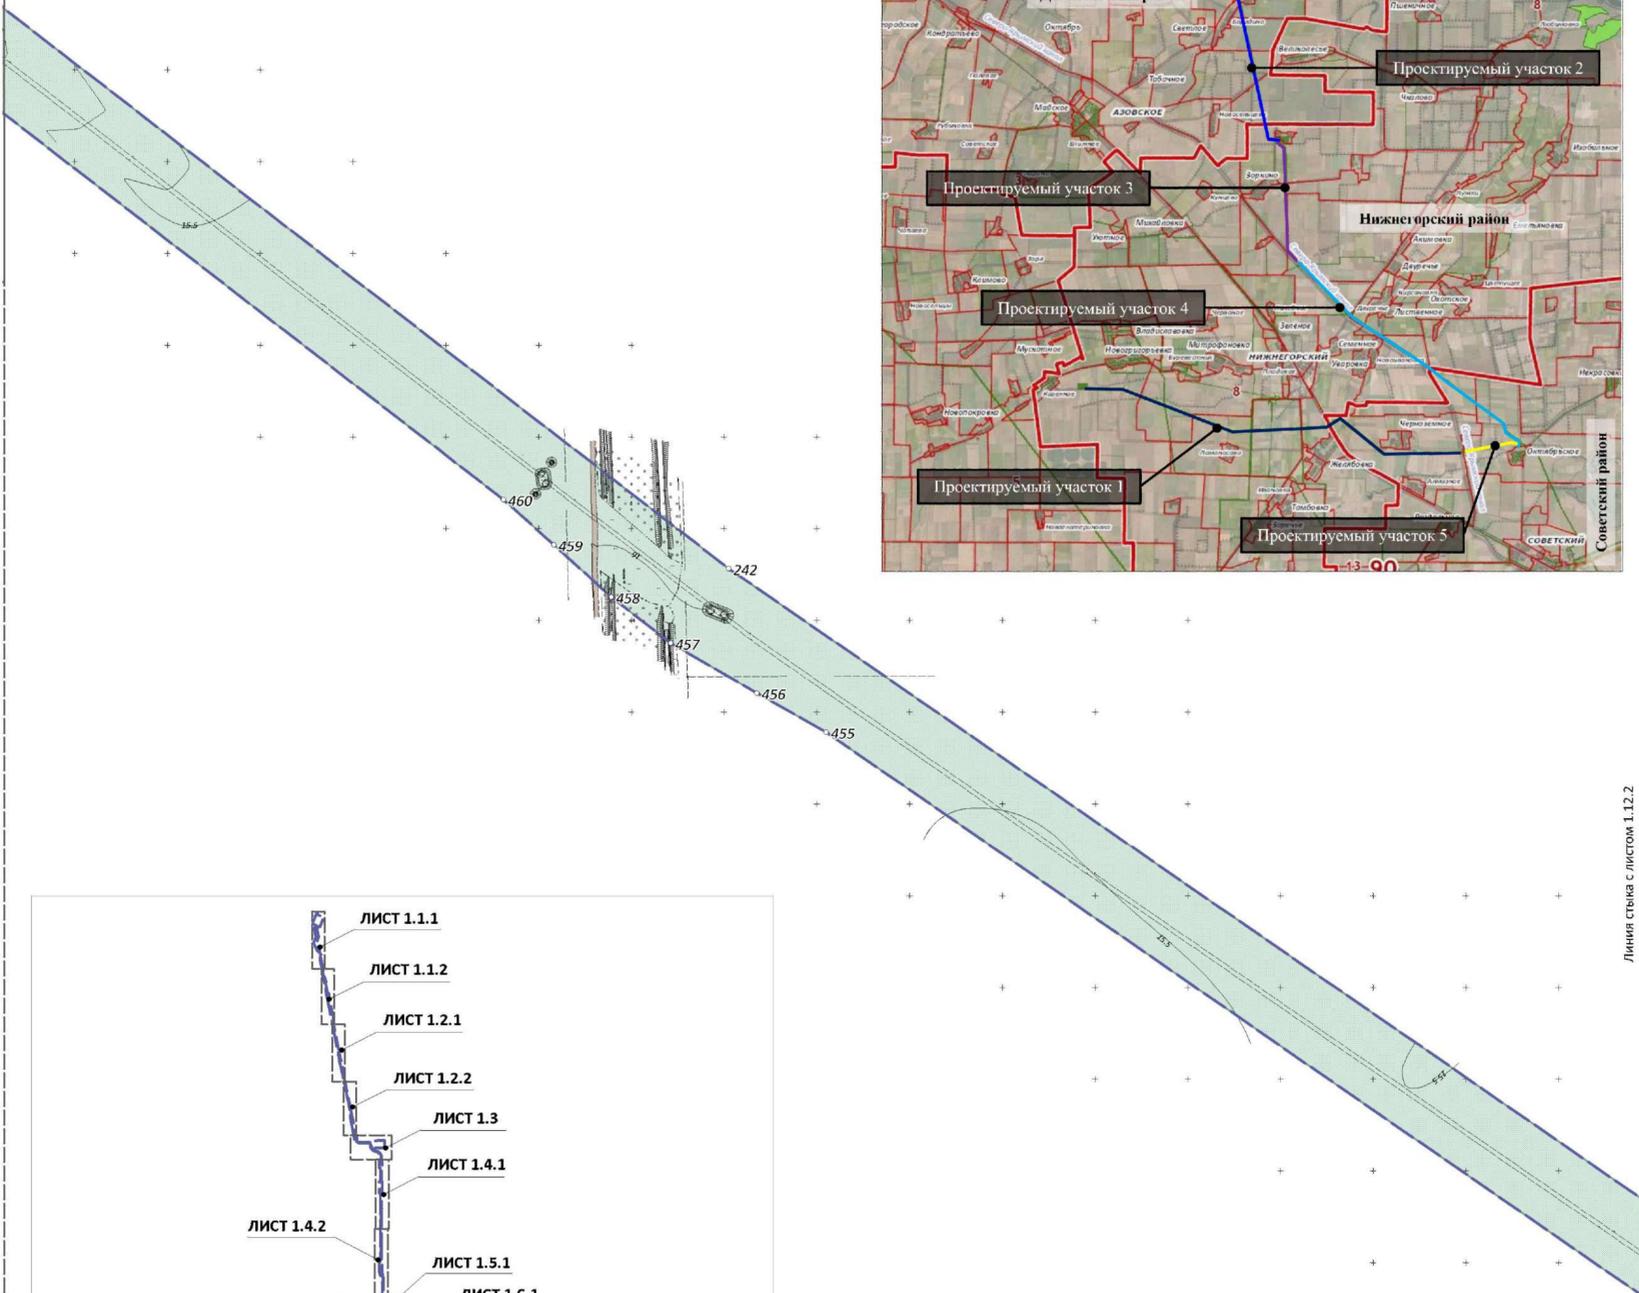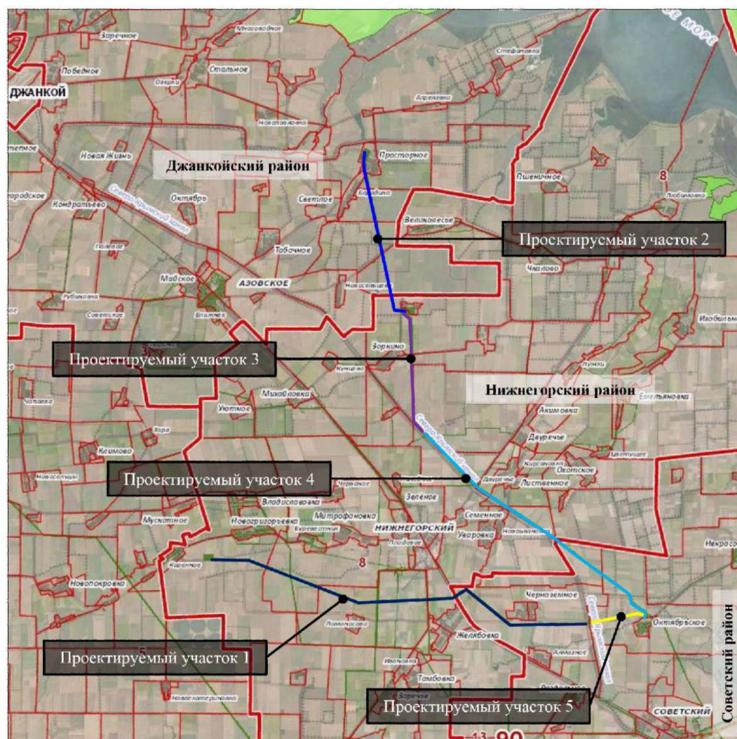

Линия стыка с листом 1.12.1

Линия стыка с листом 1.12.2

- УСЛОВНЫЕ ОБОЗНАЧЕНИЯ**
- ГРАНИЦЫ**
- Границы территории, в отношении которой осуществляется подготовка проекта планировки
 - Границы зон планируемого размещения линейных объектов
 - Номера характерных точек границ зон планируемого размещения линейных объектов

ТРАНСПОРТНАЯ ИНФРАСТРУКТУРА


- Грунтовые дороги

ТЕРРИТОРИИ

- Поверхностные водные объекты

Примечания:
1. Проект планировки территории выполнен в соответствии с Постановлением Правительства Российской Федерации "Об утверждении Положения о составе и содержании проектов планировки территории, предусматривающих размещение одного или нескольких линейных объектов" от 12.05.2017 № 564.
2. Перечень координат характерных точек красных линий, перечень координат характерных точек границ зон планируемого размещения линейных объектов приведены в Разделе 2 "Положение о размещении линейных объектов".
3. Размещение линейных объектов, подлежащих реконструкции в связи с изменением их местоположения, проектом не предусмотрено.

СОВЕТСКИЙ РАЙОН
НЕКРАСОВСКОЕ СЕЛЬСКОЕ ПОСЕЛЕНИЕ

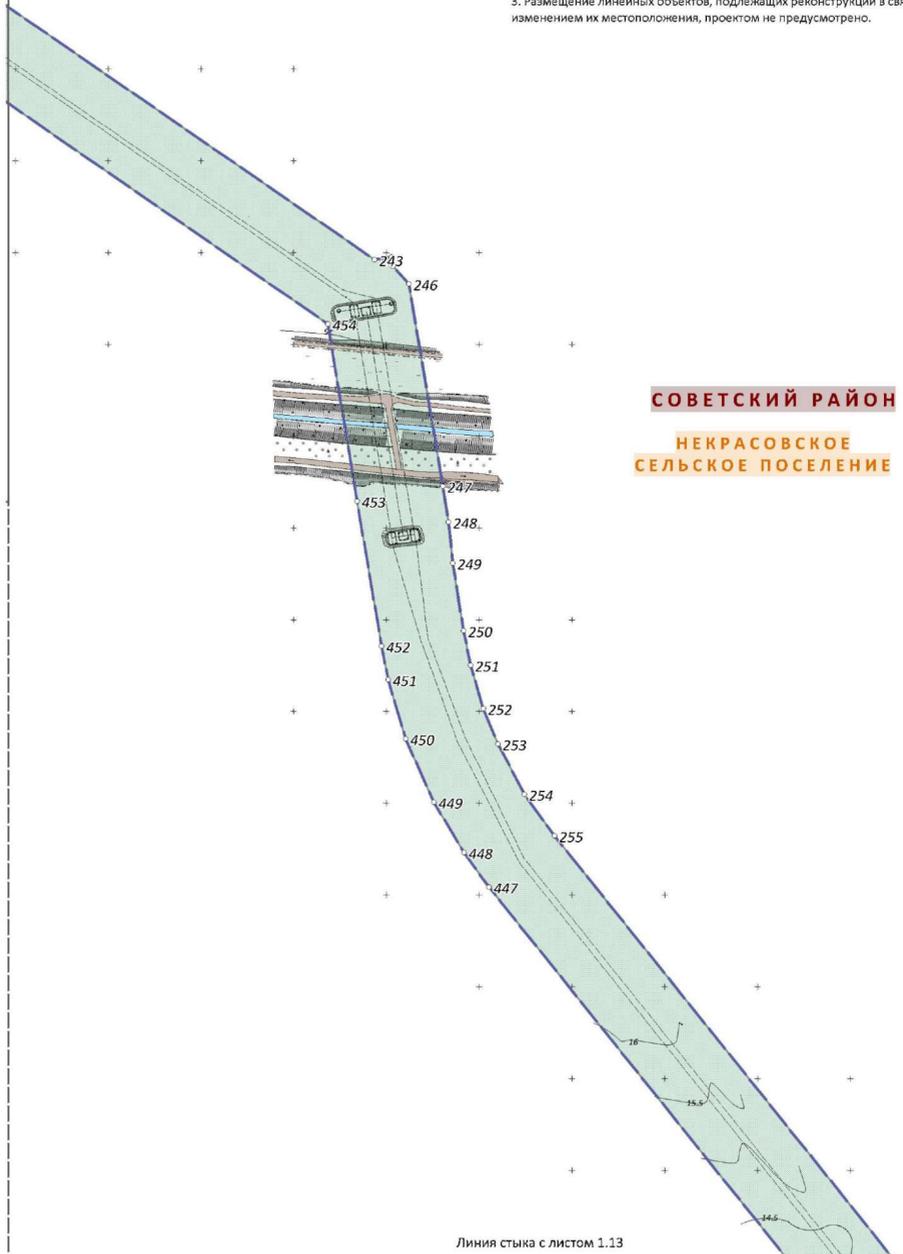

Линия стыка с листом 1.13

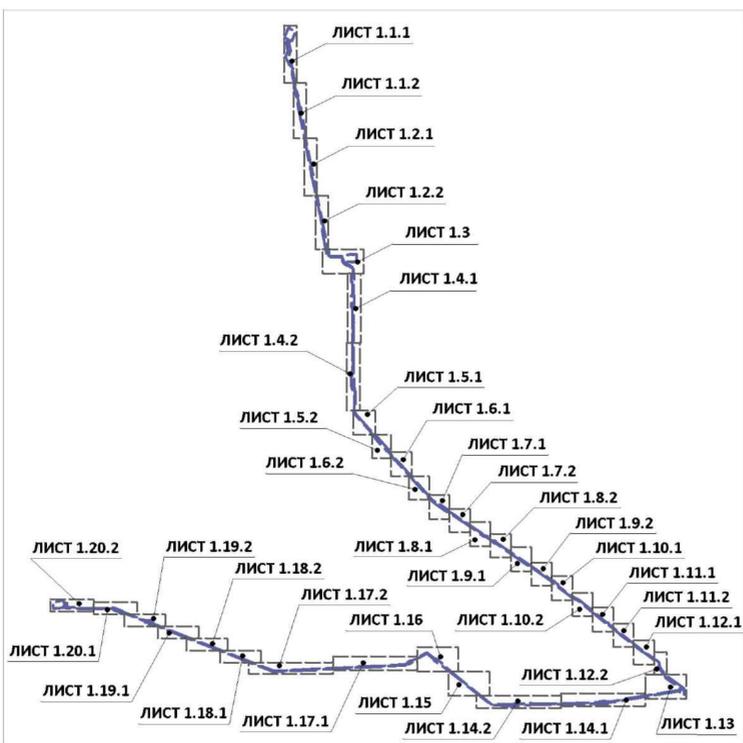


СХЕМА РАСПОЛОЖЕНИЯ ЛИСТОВ

СОВЕТСКИЙ РАЙОН
НЕКРАСОВСКОЕ СЕЛЬСКОЕ ПОСЕЛЕНИЕ

Документация по планировке территории для размещения объекта «Электроснабжение, обустройство подъездных дорог и создание автоматизированной системы управления технологическим процессом (АСУТП) регулирования подачи воды от Нежинского, Просторненского и Новогригорьевского водозаборов с предусматриваемыми сбросами в Северо-Крымский канал (строительство)»			ООО «ЦЕНТР ГРАДОСТРОИТЕЛЬНОГО ПЛАНИРОВАНИЯ»
ЧЕРТЕЖ КРАСНЫХ ЛИНИЙ. ЧЕРТЕЖ ГРАНИЦ ЗОН ПЛАНИРУЕМОГО РАЗМЕЩЕНИЯ ЛИНЕЙНЫХ ОБЪЕКТОВ. ЧЕРТЕЖ ГРАНИЦ ЗОН ПЛАНИРУЕМОГО РАЗМЕЩЕНИЯ ЛИНЕЙНЫХ ОБЪЕКТОВ, ПОДЛЕЖАЩИХ РЕКОНСТРУКЦИИ В СВЯЗИ С ИЗМЕНЕНИЕМ ИХ МЕСТОПОЛОЖЕНИЯ			
Масштаб	1:2000	Разработал	Абдураманова А.Р.
Шифр проекта	ППМТ-31-20-2	Проверил	Щербюков А.А.
Дата		Согласовал	Матис Л.Я.
			ОСНОВНАЯ ЧАСТЬ
			ЛИСТ 1.12



ДОКУМЕНТАЦИЯ ПО ПЛАНИРОВКЕ ТЕРРИТОРИИ ДЛЯ РАЗМЕЩЕНИЯ ОБЪЕКТА «ЭЛЕКТРОСНАБЖЕНИЕ, ОБУСТРОЙСТВО ПОДЪЕЗДНЫХ ДОРОГ И СОЗДАНИЕ АВТОМАТИЗИРОВАННОЙ СИСТЕМЫ УПРАВЛЕНИЯ ТЕХНОЛОГИЧЕСКИМ ПРОЦЕССОМ (АСУТП) РЕГУЛИРОВАНИЯ ПОДАЧИ ВОДЫ ОТ НЕЖИНСКОГО, ПРОСТОРНЕНСКОГО И НОВОГРИГОРЬЕВСКОГО ВОДОЗАБОРОВ С ПРЕДУСМАТРИВАЕМЫМИ СБРОСАМИ В СЕВЕРО-КРЫМСКИЙ КАНАЛ» (СТРОИТЕЛЬСТВО)»

ЧЕРТЕЖ КРАСНЫХ ЛИНИЙ. ЧЕРТЕЖ ГРАНИЦ ЗОН ПЛАНИРУЕМОГО РАЗМЕЩЕНИЯ ЛИНЕЙНЫХ ОБЪЕКТОВ. ЧЕРТЕЖ ГРАНИЦ ЗОН ПЛАНИРУЕМОГО РАЗМЕЩЕНИЯ ЛИНЕЙНЫХ ОБЪЕКТОВ, ПОДЛЕЖАЩИХ РЕКОНСТРУКЦИИ В СВЯЗИ С ИЗМЕНЕНИЕМ ИХ МЕСТОПОЛОЖЕНИЯ
М 1:2000



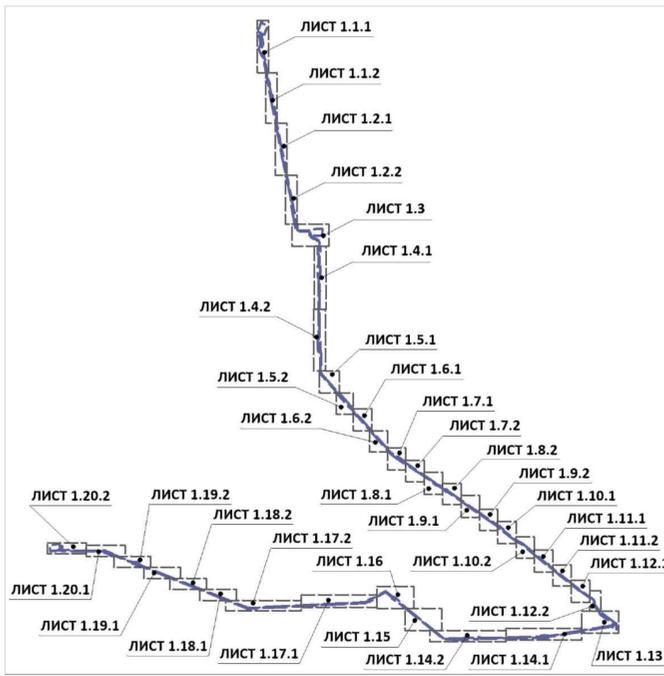


СХЕМА РАСПОЛОЖЕНИЯ ЛИСТОВ

РАСПОЛОЖЕНИЕ ПРОЕКТИРУЕМОЙ ТЕРРИТОРИИ НА КАДАСТРОВом ПЛАНЕ

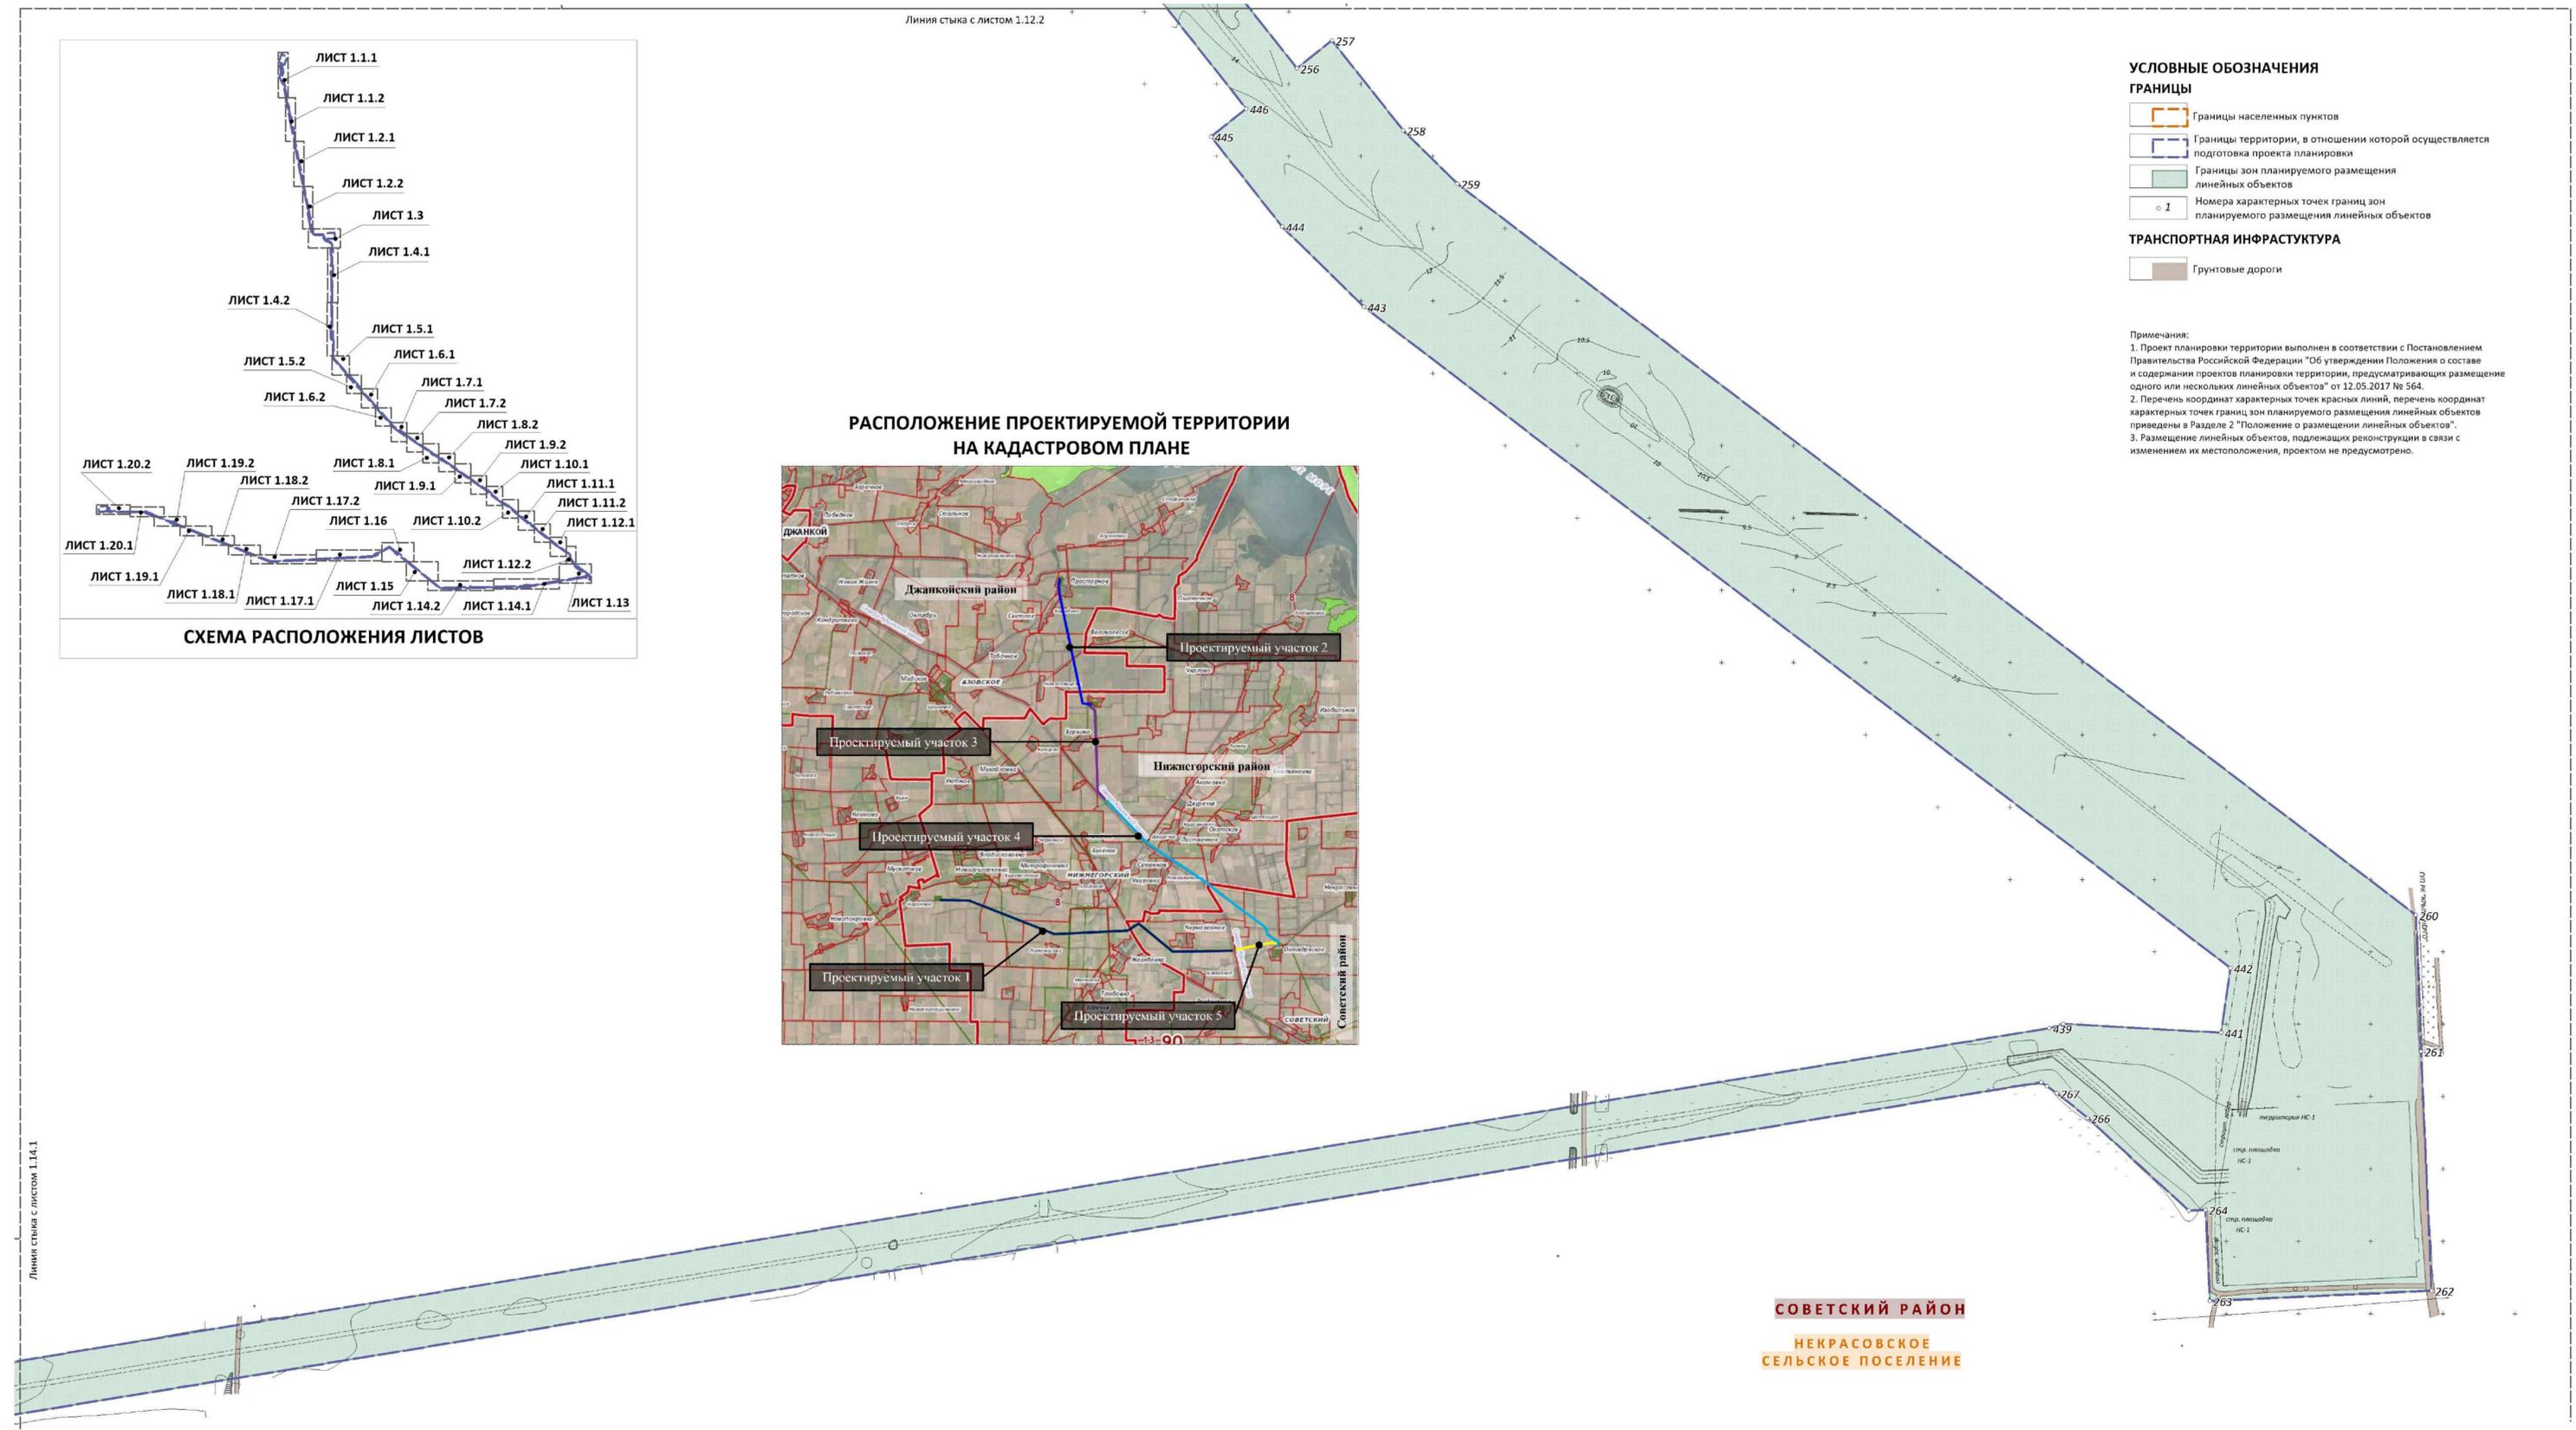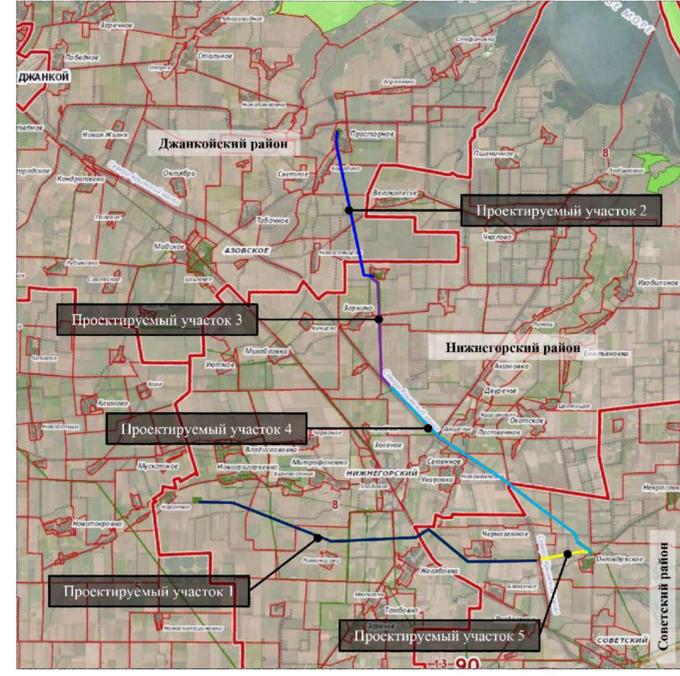

- УСЛОВНЫЕ ОБОЗНАЧЕНИЯ**
- ГРАНИЦЫ**
- Границы населенных пунктов
 - Границы территории, в отношении которой осуществляется подготовка проекта планировки
 - Границы зон планируемого размещения линейных объектов
 - Номера характерных точек границ зон планируемого размещения линейных объектов
- ТРАНСПОРТНАЯ ИНФРАСТРУКТУРА**
- Грунтовые дороги


Примечания:
1. Проект планировки территории выполнен в соответствии с Постановлением Правительства Российской Федерации "Об утверждении Положения о составе и содержании проектов планировки территории, предусматривающих размещение одного или нескольких линейных объектов" от 12.05.2017 № 564.
2. Перечень координат характерных точек красных линий, перечень координат характерных точек границ зон планируемого размещения линейных объектов приведены в Разделе 2 "Положение о размещении линейных объектов".
3. Размещение линейных объектов, подлежащих реконструкции в связи с изменением их местоположения, проектом не предусмотрено.

Линия стыка с листом 1.14.1

Линия стыка с листом 1.12.2

СОВЕТСКИЙ РАЙОН
НЕКРАСОВСКОЕ СЕЛЬСКОЕ ПОСЕЛЕНИЕ

Документация по планировке территории для размещения объекта «Электроснабжение, обустройство подъездных дорог и создание автоматизированной системы управления технологическим процессом (АСУТП) регулирования подачи воды от Нежинского, Просторненского и Новогригорьевского водозаборов с предусматриваемыми сбросами в Северо-Крымский канал» (строительство)»		ООО "ЦЕНТР ГРАДОСТРОИТЕЛЬНОГО ПЛАНИРОВАНИЯ"	
ЧЕРТЕЖ КРАСНЫХ ЛИНИЙ. ЧЕРТЕЖ ГРАНИЦ ЗОН ПЛАНИРУЕМОГО РАЗМЕЩЕНИЯ ЛИНЕЙНЫХ ОБЪЕКТОВ. ЧЕРТЕЖ ГРАНИЦ ЗОН ПЛАНИРУЕМОГО РАЗМЕЩЕНИЯ ЛИНЕЙНЫХ ОБЪЕКТОВ, ПОДЛЕЖАЩИХ РЕКОНСТРУКЦИИ В СВЯЗИ С ИЗМЕНЕНИЕМ ИХ МЕСТОПОЛОЖЕНИЯ			
Масштаб	1:2000	Разработал	Абдураманова А.Р.
Шифр проекта	П/М/Т-31-20-2	Проверил	Щербатов А.А.
Дата		Согласовал	Матис Л.Я.
			ОСНОВНАЯ ЧАСТЬ
			лист 1.13

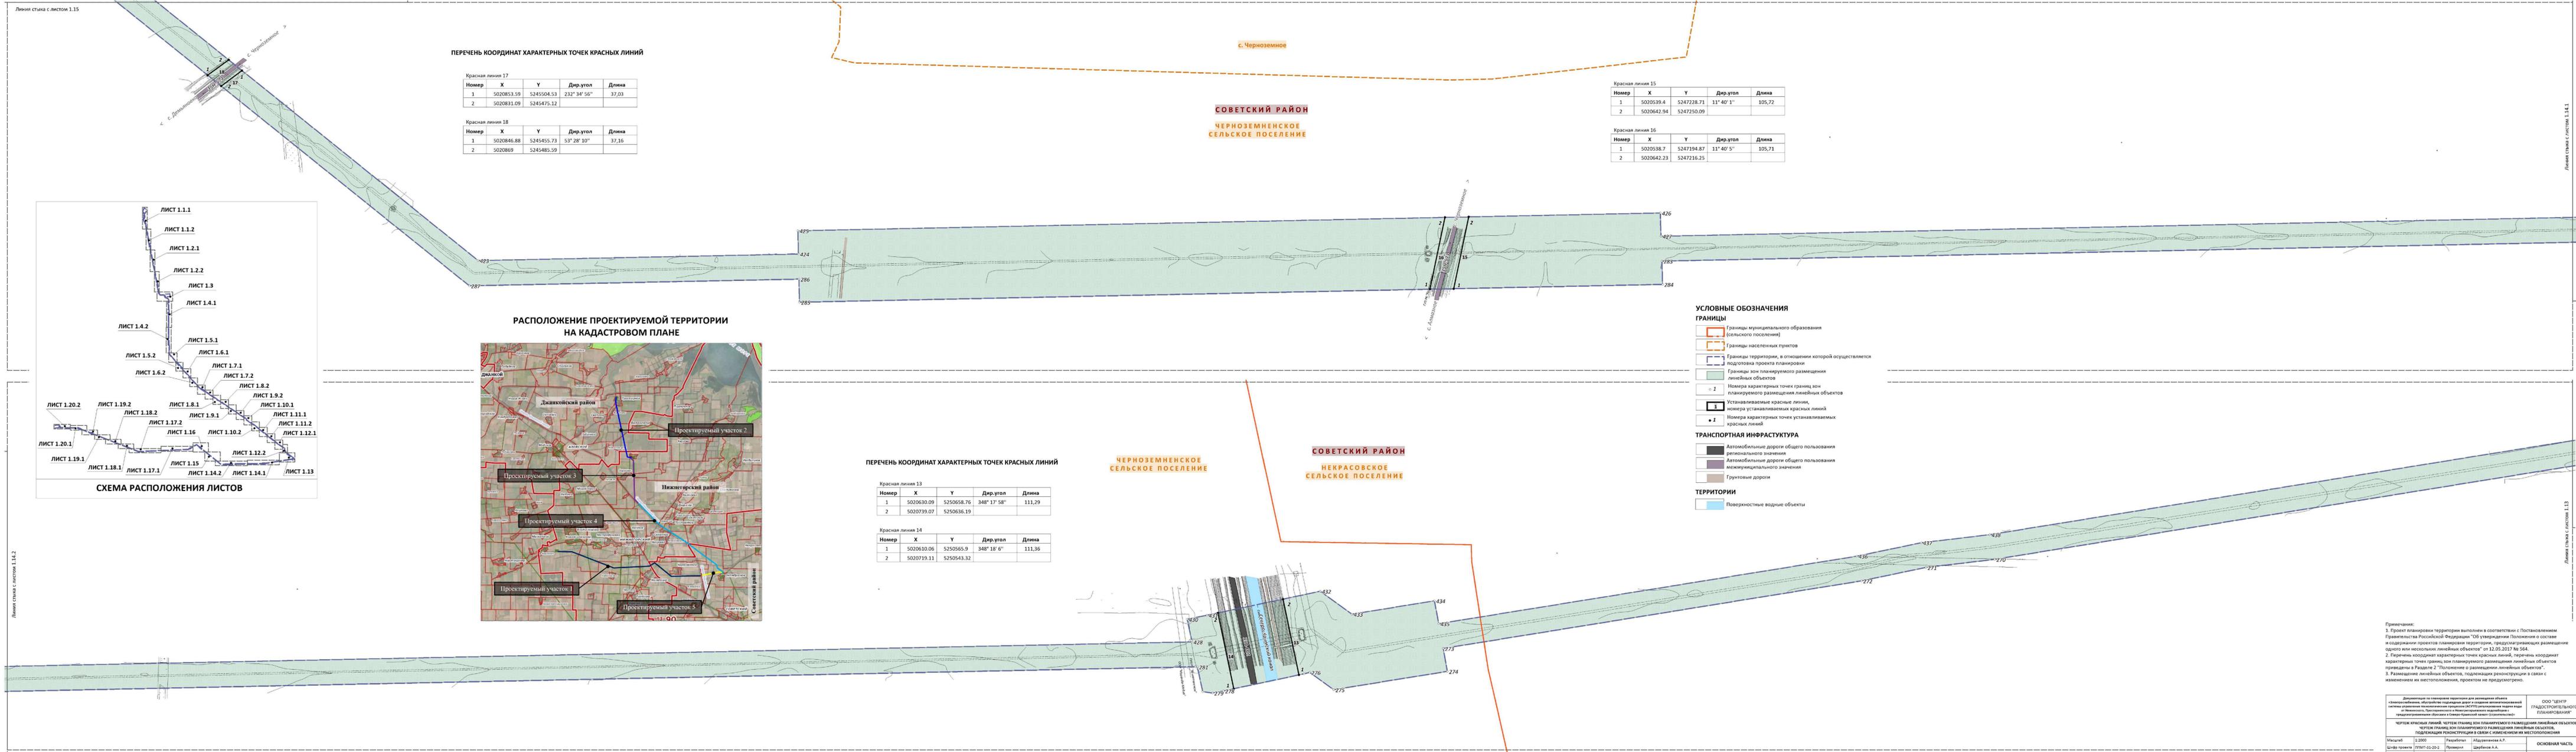

ПЕРЕЧЕНЬ Координат характерных точек красных линий

Красная линия 17

Номер	X	Y	Дир.угол	Длина
1	5020853.59	5245504.53	232° 34' 56"	37,03
2	5020831.09	5245475.12		

Красная линия 18

Номер	X	Y	Дир.угол	Длина
1	5020846.88	5245455.73	53° 28' 10"	37,16
2	5020869	5245485.59		

Красная линия 15

Номер	X	Y	Дир.угол	Длина
1	5020539.4	5247228.71	11° 40' 1"	105,72
2	5020642.94	5247250.09		

Красная линия 16

Номер	X	Y	Дир.угол	Длина
1	5020538.7	5247194.87	11° 40' 5"	105,71
2	5020642.23	5247216.25		

ПЕРЕЧЕНЬ Координат характерных точек красных линий



Красная линия 13

Номер	X	Y	Дир.угол	Длина
1	5020630.09	5250658.76	348° 17' 58"	111,29
2	5020739.07	5250636.19		

Красная линия 14

Номер	X	Y	Дир.угол	Длина
1	5020610.06	5250555.9	348° 18' 6"	111,36
2	5020719.11	5250543.32		

РАСПОЛОЖЕНИЕ ПРОЕКТИРУЕМОЙ ТЕРРИТОРИИ НА КАДАСТРОВом ПЛАНЕ

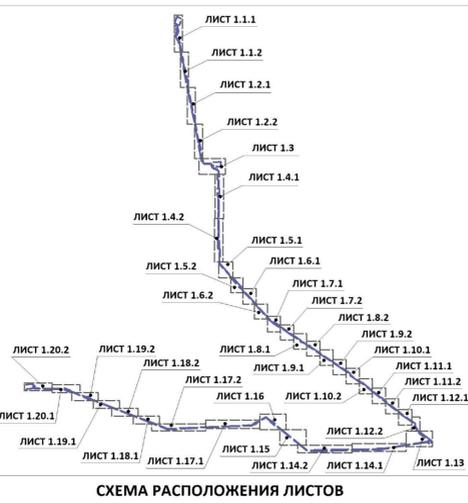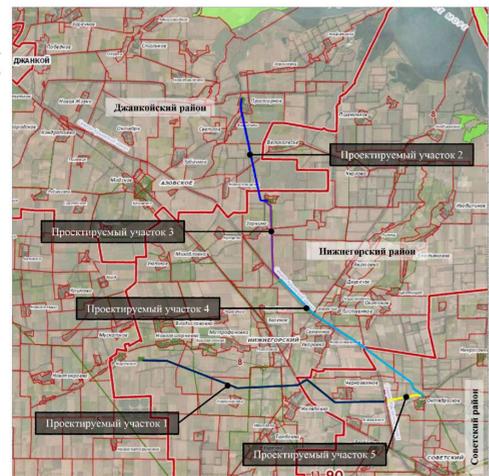

УСЛОВНЫЕ ОБОЗНАЧЕНИЯ

- ГРАНИЦЫ**
- Границы муниципального образования (сельского поселения)
 - Границы населенных пунктов
 - Границы территории, в отношении которой осуществляется подготовка проекта планировки
 - Границы зон планируемого размещения линейных объектов
 - Номера характерных точек зон планируемого размещения линейных объектов
 - Устанавливаемые красные линии, номера устанавливаемых красных линий
 - Номера характерных точек устанавливаемых красных линий
- ТРАНСПОРТНАЯ ИНФРАСТРУКТУРА**
- Автомобильные дороги общего пользования регионального значения
 - Автомобильные дороги общего пользования межмуниципального значения
 - Грунтовые дороги
- ТЕРРИТОРИИ**
- Поверхностные водные объекты

Примечание:
1. Проект планировки территории выполнен в соответствии с Постановлением Правительства Российской Федерации "Об утверждении Положения о составе и содержании проектов планировки территории, предусматривающих размещение одного или нескольких линейных объектов" от 12.05.2017 № 564.
2. Перечень координат характерных точек красных линий, перечень координат кадастровых точек границ зон планируемого размещения линейных объектов приведены в Разделе 2 "Положение о размещении линейных объектов".
3. Размещение линейных объектов, подлежащих реконструкции в связи с изменением их местоположения, проектом не предусмотрено.

Департамент по планировке территории для размещения объектов «Электрообеспечение, обустройство подъездных дорог и создание автоматизированной системы управления технологическим процессом (АСУТП) регулирования подачи воды от Нежинского, Просторненского и Новогригорьевского водозаборов с предусматриваемыми сбросами в Северо-Крымский канал» (строительство)		ООО "ЦЕНТР УРБАНИСТИЧЕСКОГО ПЛАНИРОВАНИЯ"	
ЧЕРТЕЖ КРАСНЫХ ЛИНИЙ. ЧЕРТЕЖ ГРАНИЦ ЗОН ПЛАНИРУЕМОГО РАЗМЕЩЕНИЯ ЛИНЕЙНЫХ ОБЪЕКТОВ. ЧЕРТЕЖ ГРАНИЦ ЗОН ПЛАНИРУЕМОГО РАЗМЕЩЕНИЯ ЛИНЕЙНЫХ ОБЪЕКТОВ, ПОДЛЕЖАЩИХ РЕКОНСТРУКЦИИ В СВЯЗИ С ИЗМЕНЕНИЕМ ИХ МЕСТОПОЛОЖЕНИЯ		ОСНОВНАЯ ЧАСТЬ	
Масштаб	1:2000	Разработал	Абдураманов А.Р.
Шифр проекта	УПМ-01-05-2	Проверил	Щербина А.А.
Дата		Согласовал	Мельни Р.В.





ДОКУМЕНТАЦИЯ ПО ПЛАНИРОВКЕ ТЕРРИТОРИИ ДЛЯ РАЗМЕЩЕНИЯ ОБЪЕКТА «ЭЛЕКТРОСНАБЖЕНИЕ, ОБУСТРОЙСТВО ПОДЪЕЗДНЫХ ДОРОГ И СОЗДАНИЕ АВТОМАТИЗИРОВАННОЙ СИСТЕМЫ УПРАВЛЕНИЯ ТЕХНОЛОГИЧЕСКИМ ПРОЦЕССОМ (АСУТП) РЕГУЛИРОВАНИЯ ПОДАЧИ ВОДЫ ОТ НЕЖИНСКОГО, ПРОСТОРНЕНСКОГО И НОВОГРИГОРЬЕВСКОГО ВОДОЗАБОРОВ С ПРЕДУСМАТРИВАЕМЫМИ СБРОСАМИ В СЕВЕРО-КРЫМСКИЙ КАНАЛ» (СТРОИТЕЛЬСТВО)»

ЧЕРТЕЖ КРАСНЫХ ЛИНИЙ. ЧЕРТЕЖ ГРАНИЦ ЗОН ПЛАНИРУЕМОГО РАЗМЕЩЕНИЯ ЛИНЕЙНЫХ ОБЪЕКТОВ. ЧЕРТЕЖ ГРАНИЦ ЗОН ПЛАНИРУЕМОГО РАЗМЕЩЕНИЯ ЛИНЕЙНЫХ ОБЪЕКТОВ, ПОДЛЕЖАЩИХ РЕКОНСТРУКЦИИ В СВЯЗИ С ИЗМЕНЕНИЕМ ИХ МЕСТОПОЛОЖЕНИЯ
М 1:2000

Линия стыка с листом 1.16

СОВЕТСКИЙ РАЙОН
ЧЕРНОЗЕМНЕНСКОЕ СЕЛЬСКОЕ ПОСЕЛЕНИЕ

РАСПОЛОЖЕНИЕ ПРОЕКТИРУЕМОЙ ТЕРРИТОРИИ НА КАДАСТРОВОМ ПЛАНЕ

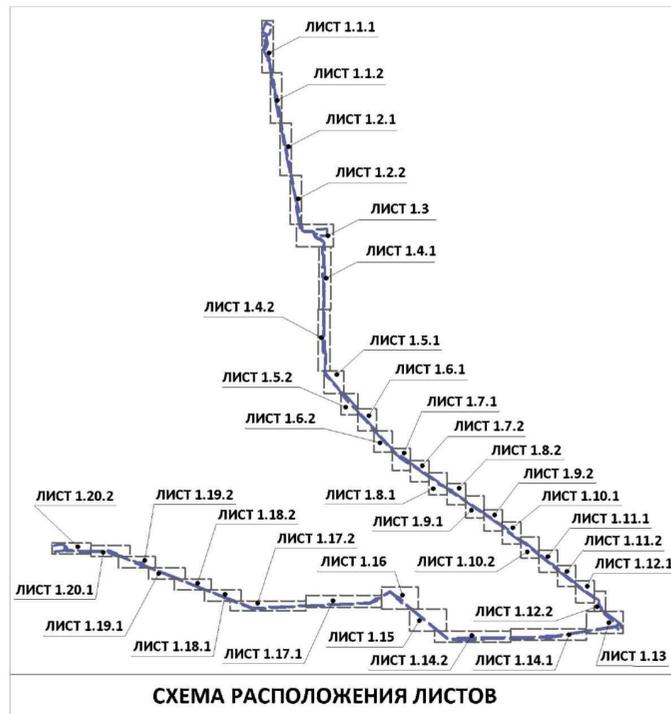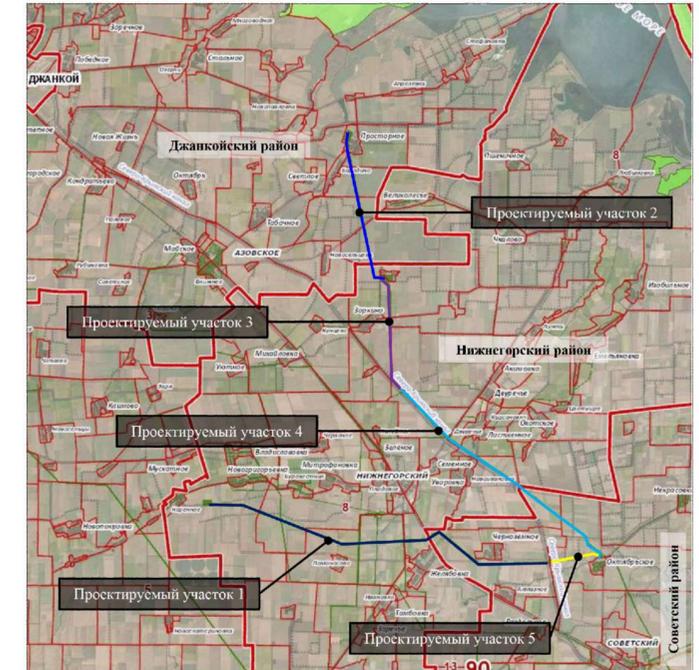

УСЛОВНЫЕ ОБОЗНАЧЕНИЯ

ГРАНИЦЫ

- Границы территории, в отношении которой осуществляется подготовка проекта планировки
- Границы зон планируемого размещения линейных объектов
- Номера характерных точек границ зон планируемого размещения линейных объектов

ТРАНСПОРТНАЯ ИНФРАСТРУКТУРА

- Грунтовые дороги

Примечания:

1. Проект планировки территории выполнен в соответствии с Постановлением Правительства Российской Федерации "Об утверждении Положения о составе и содержании проектов планировки территории, предусматривающих размещение одного или нескольких линейных объектов" от 12.05.2017 № 564.
2. Перечень координат характерных точек красных линий, перечень координат характерных точек границ зон планируемого размещения линейных объектов приведены в Разделе 2 "Положение о размещении линейных объектов".
3. Размещение линейных объектов, подлежащих реконструкции в связи с изменением их местоположения, проектом не предусмотрено.


Линия стыка с листом 1.14.2

Документация по планировке территории для размещения объекта «Электроснабжение, обустройство подъездных дорог и создание автоматизированной системы управления технологическим процессом (АСУТП) регулирования подачи воды от Нежинского, Просторненского и Новогригорьевского водозаборов с предусматриваемыми сбросами в Северо-Крымский канал (строительство)»			ООО "ЦЕНТР ГРАДОСТРОИТЕЛЬНОГО ПЛАНИРОВАНИЯ"
ЧЕРТЕЖ КРАСНЫХ ЛИНИЙ. ЧЕРТЕЖ ГРАНИЦ ЗОН ПЛАНИРУЕМОГО РАЗМЕЩЕНИЯ ЛИНЕЙНЫХ ОБЪЕКТОВ. ЧЕРТЕЖ ГРАНИЦ ЗОН ПЛАНИРУЕМОГО РАЗМЕЩЕНИЯ ЛИНЕЙНЫХ ОБЪЕКТОВ, ПОДЛЕЖАЩИХ РЕКОНСТРУКЦИИ В СВЯЗИ С ИЗМЕНЕНИЕМ ИХ МЕСТОПОЛОЖЕНИЯ			ОСНОВНАЯ ЧАСТЬ
Масштаб	1:2000	Разработал	Абдураманова А.Р.
Шифр проекта	П/МТ-31-20-2	Проверил	Щербанов А.А.
Дата		Согласовал	Матис Л.Р.




ДОКУМЕНТАЦИЯ ПО ПЛАНИРОВКЕ ТЕРРИТОРИИ ДЛЯ РАЗМЕЩЕНИЯ ОБЪЕКТА «ЭЛЕКТРОСНАБЖЕНИЕ, ОБУСТРОЙСТВО ПОДЪЕЗДНЫХ ДОРОГ И СОЗДАНИЕ АВТОМАТИЗИРОВАННОЙ СИСТЕМЫ УПРАВЛЕНИЯ ТЕХНОЛОГИЧЕСКИМ ПРОЦЕССОМ (АСУТП) РЕГУЛИРОВАНИЯ ПОДАЧИ ВОДЫ ОТ НЕЖИНСКОГО, ПРОСТОРНЕНСКОГО И НОВОГРИГОРЬЕВСКОГО ВОДОЗАБОРОВ С ПРЕДУСМАТРИВАЕМЫМИ СБРОСАМИ В СЕВЕРО-КРЫМСКИЙ КАНАЛ» (СТРОИТЕЛЬСТВО)»

ЧЕРТЕЖ КРАСНЫХ ЛИНИЙ. ЧЕРТЕЖ ГРАНИЦ ЗОН ПЛАНИРУЕМОГО РАЗМЕЩЕНИЯ ЛИНЕЙНЫХ ОБЪЕКТОВ. ЧЕРТЕЖ ГРАНИЦ ЗОН ПЛАНИРУЕМОГО РАЗМЕЩЕНИЯ ЛИНЕЙНЫХ ОБЪЕКТОВ, ПОДЛЕЖАЩИХ РЕКОНСТРУКЦИИ В СВЯЗИ С ИЗМЕНЕНИЕМ ИХ МЕСТОПОЛОЖЕНИЯ
М 1:2000

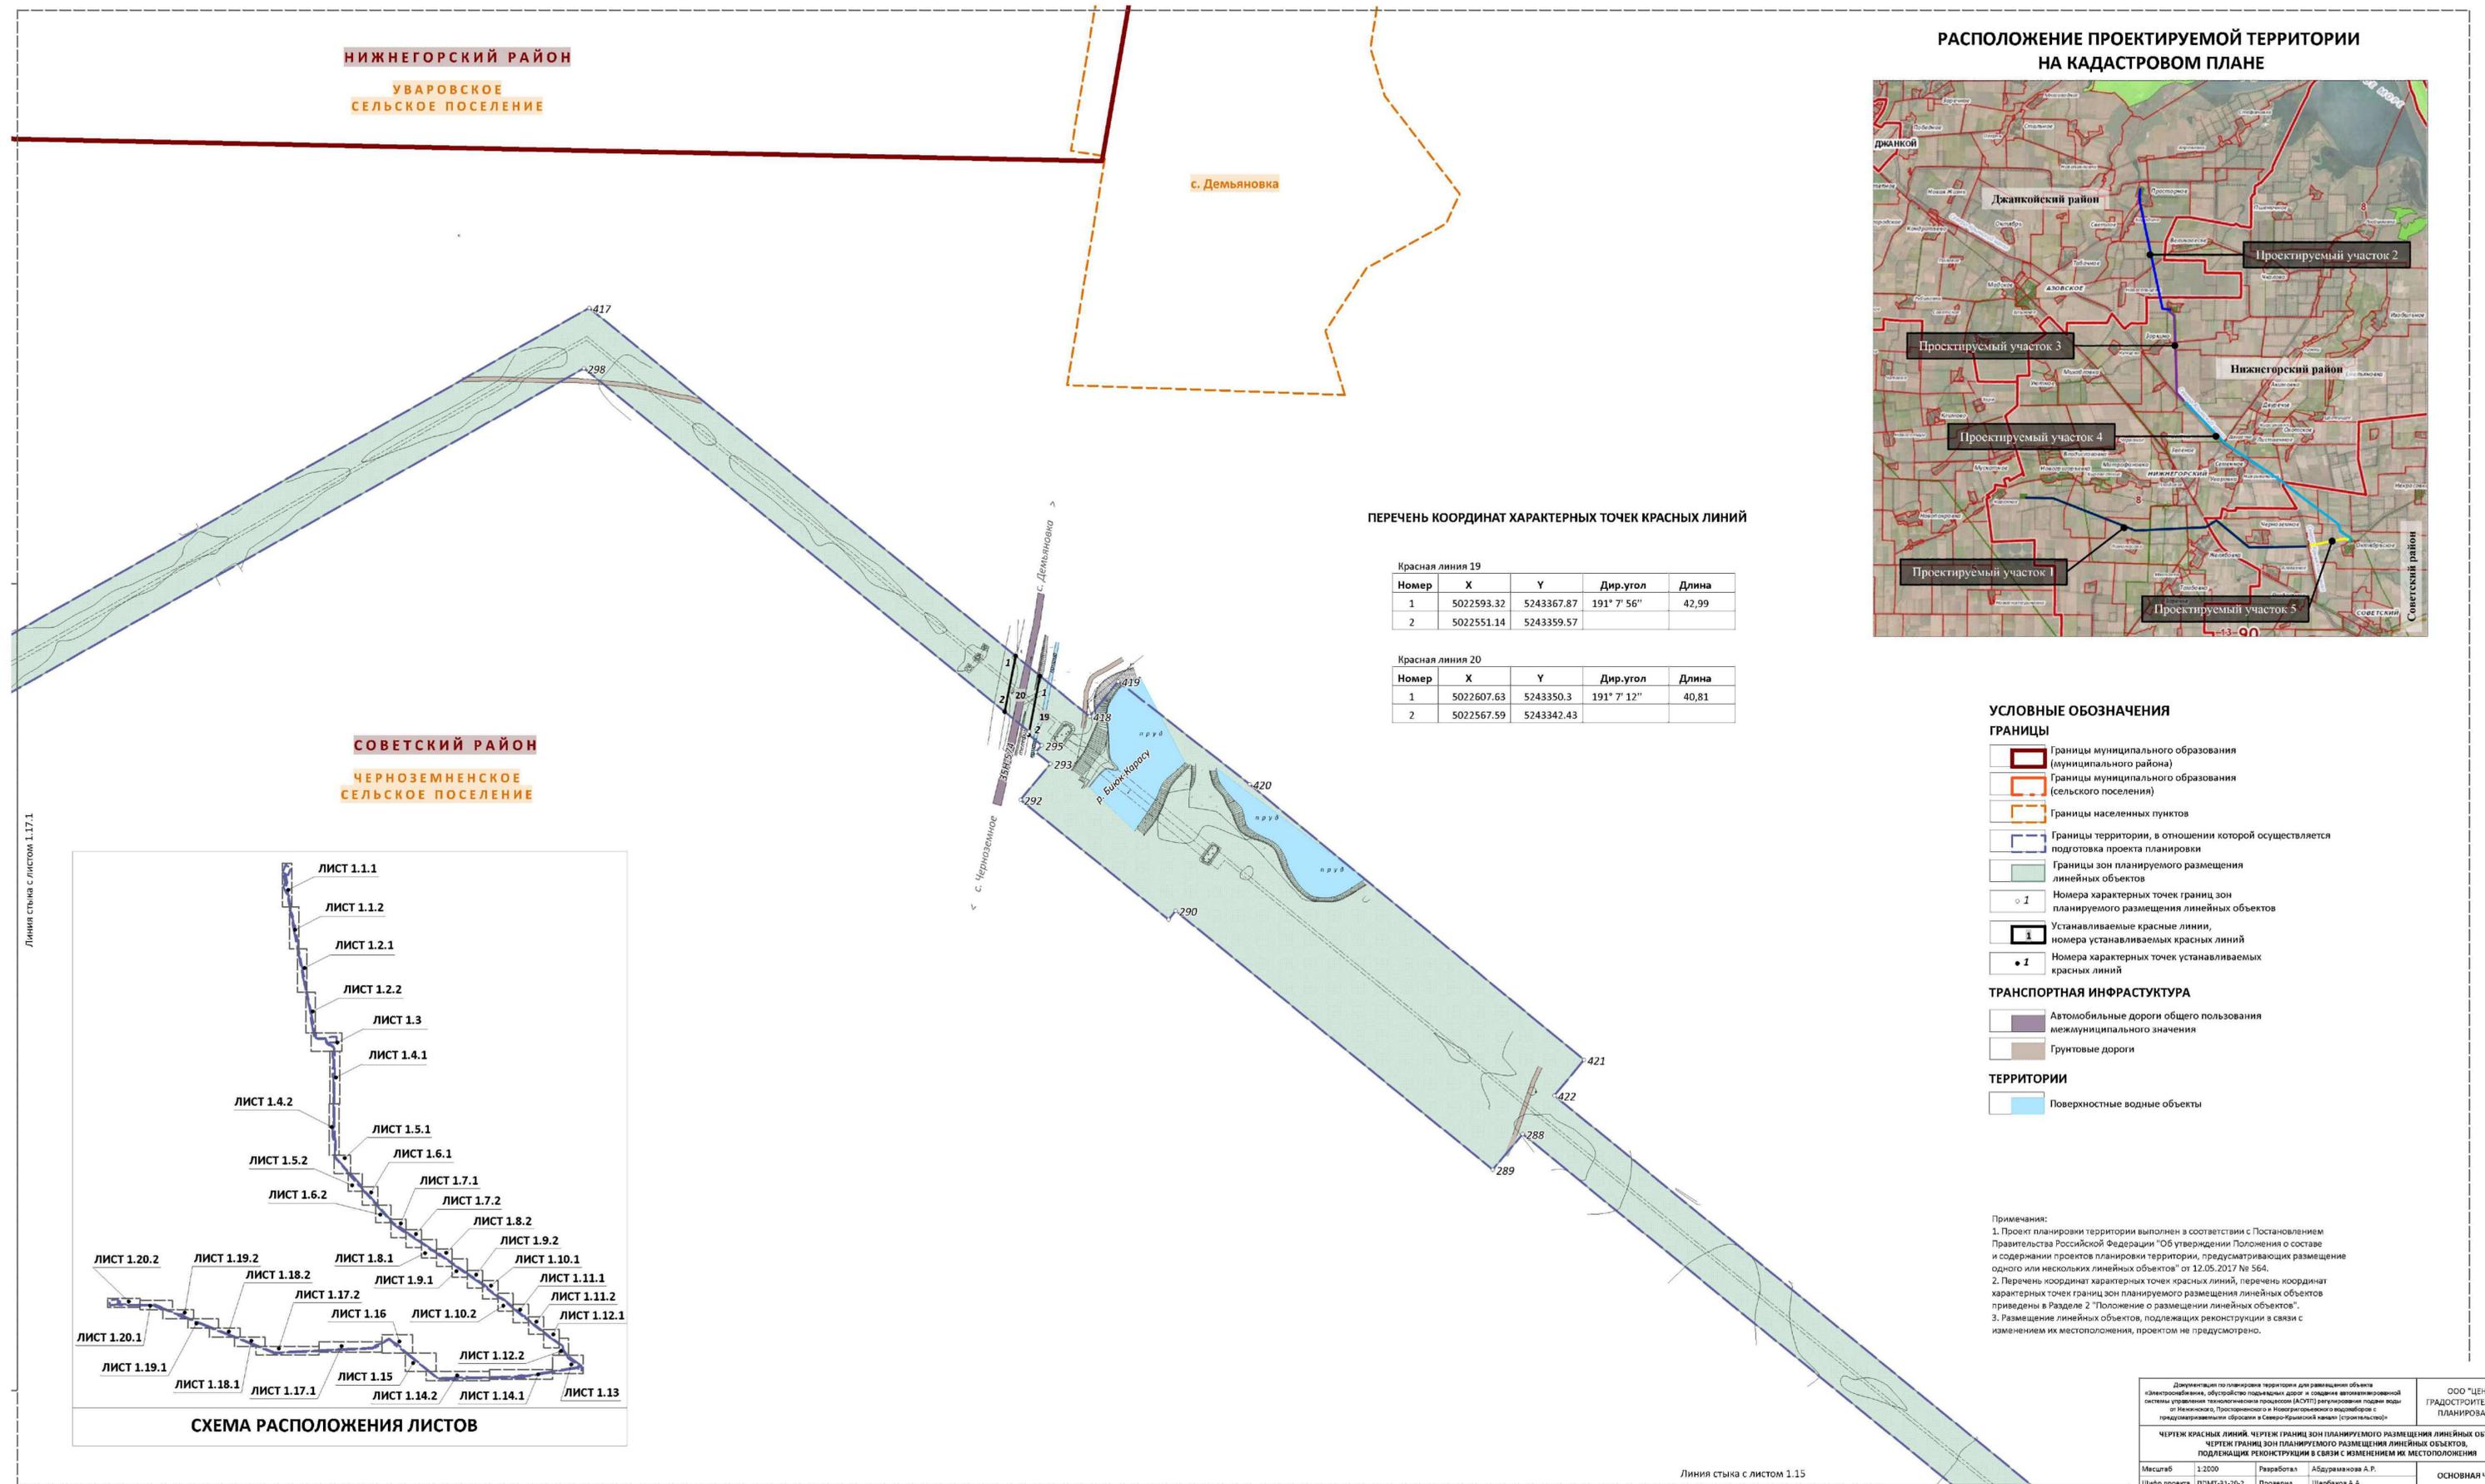

РАСПОЛОЖЕНИЕ ПРОЕКТИРУЕМОЙ ТЕРРИТОРИИ НА КАДАСТРОВОМ ПЛАНЕ

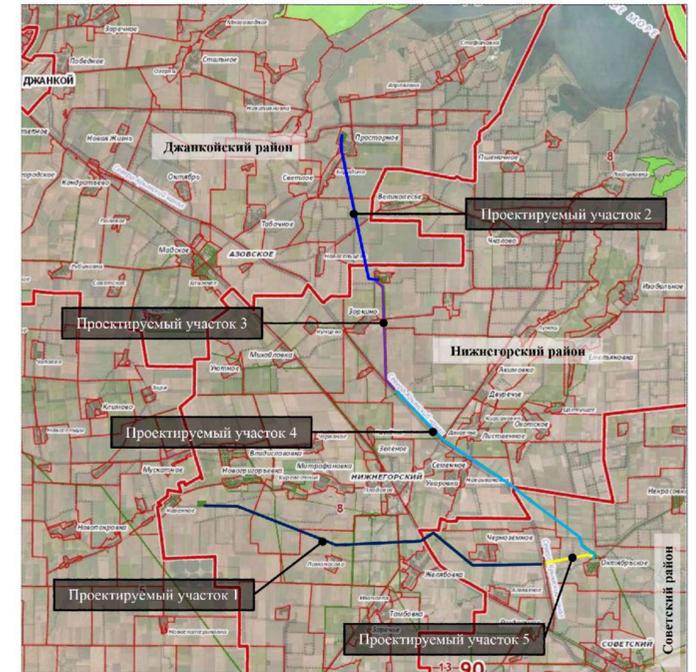

ПЕРЕЧЕНЬ КООРДИНАТ ХАРАКТЕРНЫХ ТОЧЕК КРАСНЫХ ЛИНИЙ

Красная линия 19

Номер	X	Y	Дир.угол	Длина
1	5022593.32	5243367.87	191° 7' 56"	42,99
2	5022551.14	5243359.57		


Красная линия 20

Номер	X	Y	Дир.угол	Длина
1	5022607.63	5243350.3	191° 7' 12"	40,81
2	5022567.59	5243342.43		

УСЛОВНЫЕ ОБОЗНАЧЕНИЯ

- ГРАНИЦЫ**
- Границы муниципального образования (муниципального района)
 - Границы муниципального образования (сельского поселения)
 - Границы населенных пунктов
 - Границы территории, в отношении которой осуществляется подготовка проекта планировки
 - Границы зон планируемого размещения линейных объектов
 - Номера характерных точек границ зон планируемого размещения линейных объектов
 - Устанавливаемые красные линии, номера устанавливаемых красных линий
 - Номера характерных точек устанавливаемых красных линий
- ТРАНСПОРТНАЯ ИНФРАСТРУКТУРА**
- Автомобильные дороги общего пользования межмуниципального значения
 - Грунтовые дороги
- ТЕРРИТОРИИ**
- Поверхностные водные объекты

Примечания:
1. Проект планировки территории выполнен в соответствии с Постановлением Правительства Российской Федерации "Об утверждении Положения о составе и содержании проектов планировки территории, предусматривающих размещение одного или нескольких линейных объектов" от 12.05.2017 № 564.
2. Перечень координат характерных точек красных линий, перечень координат характерных точек границ зон планируемого размещения линейных объектов приведены в Разделе 2 "Положение о размещении линейных объектов".
3. Размещение линейных объектов, подлежащих реконструкции в связи с изменением их местоположения, проектом не предусмотрено.

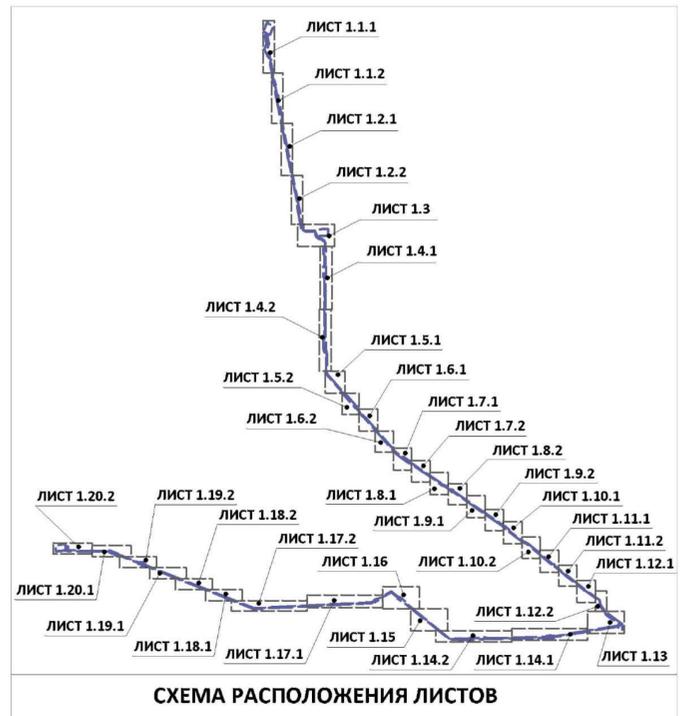

Линия стыка с листом 1.17.1


Линия стыка с листом 1.15

Документация по планировке территории для размещения объекта «Электроснабжение, обустройство подъездных дорог и создание автоматизированной системы управления технологическим процессом (АСУТП) регулирования подачи воды от Нежинского, Просторненского и Новогригорьевского водозаборов с предусматриваемыми сбросами в Северо-Крымский канал (строительство)»		ООО «ЦЕНТР ГРАДОСТРОИТЕЛЬНОГО ПЛАНИРОВАНИЯ»	
ЧЕРТЕЖ КРАСНЫХ ЛИНИЙ. ЧЕРТЕЖ ГРАНИЦ ЗОН ПЛАНИРУЕМОГО РАЗМЕЩЕНИЯ ЛИНЕЙНЫХ ОБЪЕКТОВ. ЧЕРТЕЖ ГРАНИЦ ЗОН ПЛАНИРУЕМОГО РАЗМЕЩЕНИЯ ЛИНЕЙНЫХ ОБЪЕКТОВ, ПОДЛЕЖАЩИХ РЕКОНСТРУКЦИИ В СВЯЗИ С ИЗМЕНЕНИЕМ ИХ МЕСТОПОЛОЖЕНИЯ			
Масштаб	1:2000	Разработал	Абдураманова А.Р.
Шифр проекта	П/МТ-31-20-2	Проверил	Щербанов А.А.
Дата		Согласовал	Матис Л.Р.
			ОСНОВНАЯ ЧАСТЬ
			Лист 1.15





ДОКУМЕНТАЦИЯ ПО ПЛАНИРОВКЕ ТЕРРИТОРИИ ДЛЯ РАЗМЕЩЕНИЯ ОБЪЕКТА «ЭЛЕКТРОСНАБЖЕНИЕ, ОБУСТРОЙСТВО ПОДЪЕЗДНЫХ ДОРОГ И СОЗДАНИЕ АВТОМАТИЗИРОВАННОЙ СИСТЕМЫ УПРАВЛЕНИЯ ТЕХНОЛОГИЧЕСКИМ ПРОЦЕССОМ (АСУТП) РЕГУЛИРОВАНИЯ ПОДАЧИ ВОДЫ ОТ НЕЖИНСКОГО, ПРОСТОРНЕНСКОГО И НОВОГРИГОРЬЕВСКОГО ВОДОЗАБОРОВ С ПРЕДУСМАТРИВАЕМОЙ СБРОСАМИ В СЕВЕРО-КРЫМСКИЙ КАНАЛ» (СТРОИТЕЛЬСТВО)»

ЧЕРТЕЖ КРАСНЫХ ЛИНИЙ. ЧЕРТЕЖ ГРАНИЦ ЗОН ПЛАНИРУЕМОГО РАЗМЕЩЕНИЯ ЛИНЕЙНЫХ ОБЪЕКТОВ. ЧЕРТЕЖ ГРАНИЦ ЗОН ПЛАНИРУЕМОГО РАЗМЕЩЕНИЯ ЛИНЕЙНЫХ ОБЪЕКТОВ, ПОДЛЕЖАЩИХ РЕКОНСТРУКЦИИ В СВЯЗИ С ИЗМЕНЕНИЕМ ИХ МЕСТОПОЛОЖЕНИЯ
М 1:2000

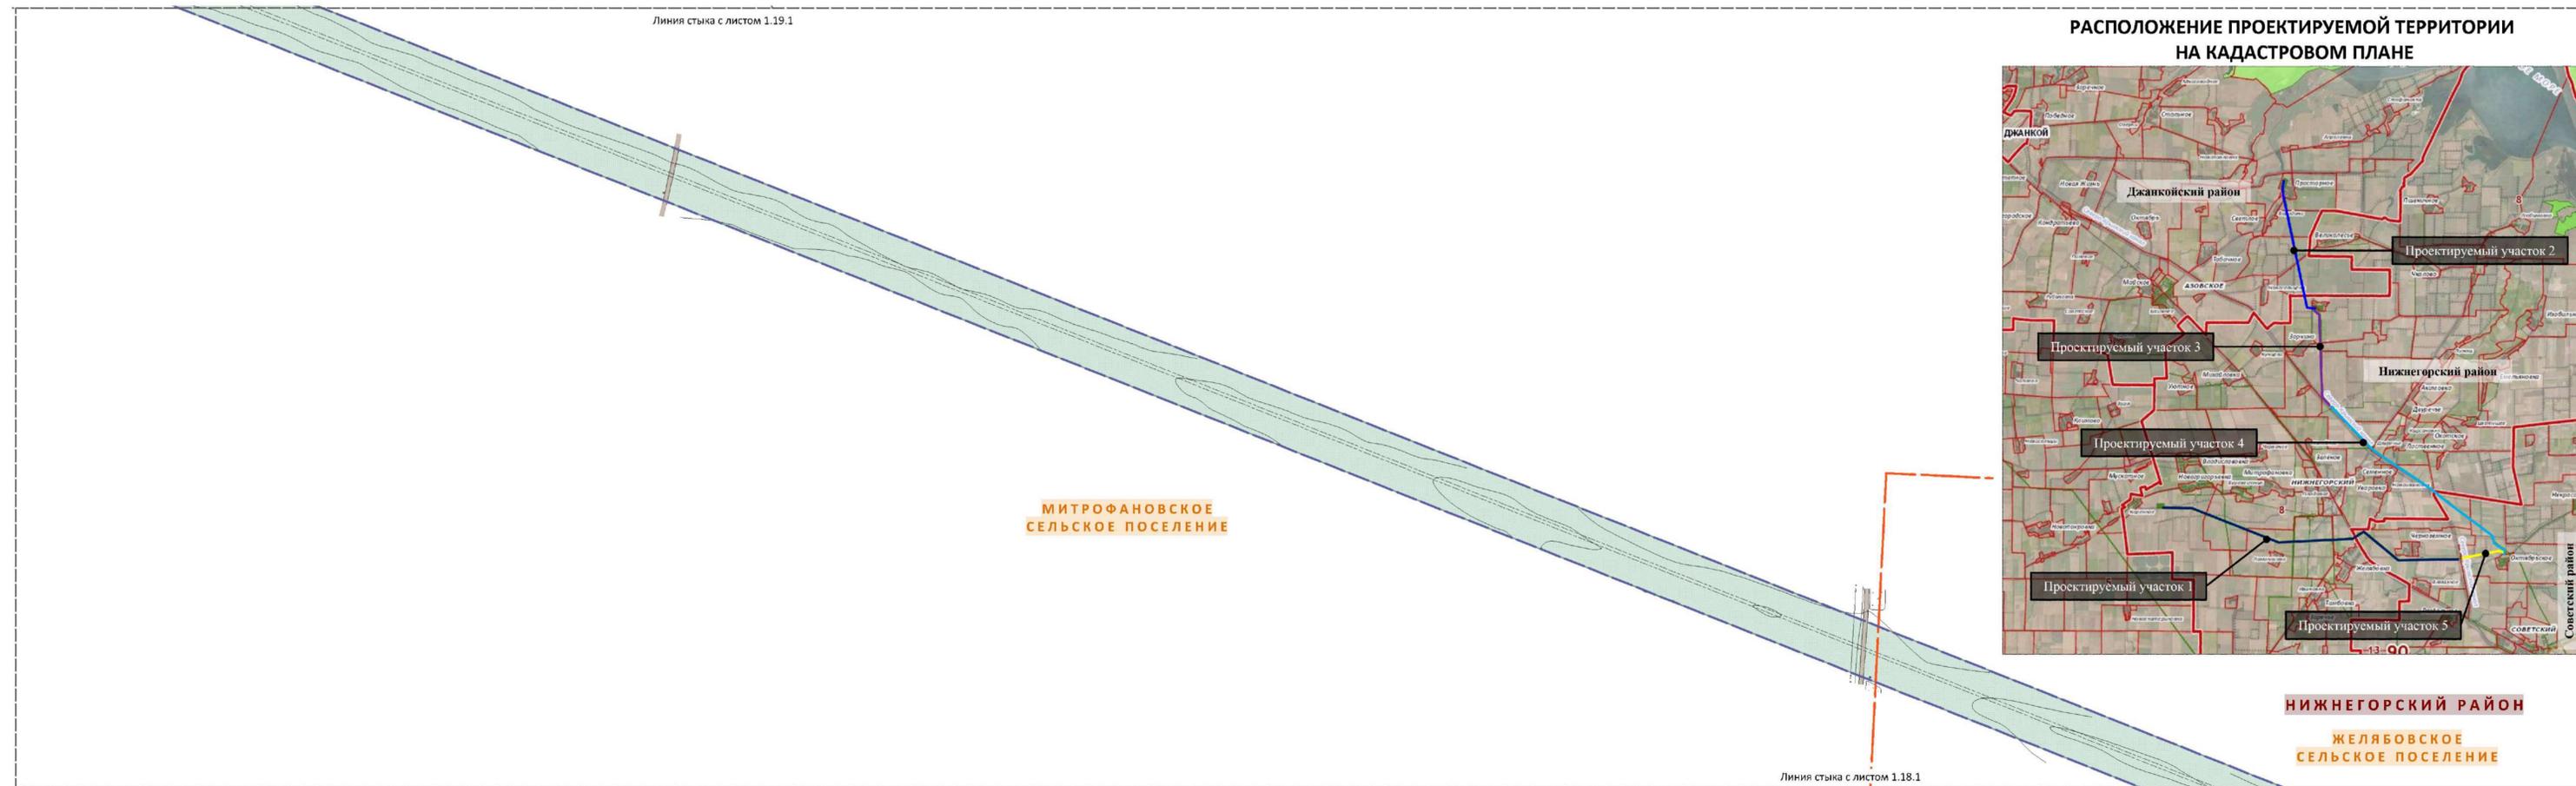

РАСПОЛОЖЕНИЕ ПРОЕКТИРУЕМОЙ ТЕРРИТОРИИ НА КАДАСТРОВом ПЛАНЕ

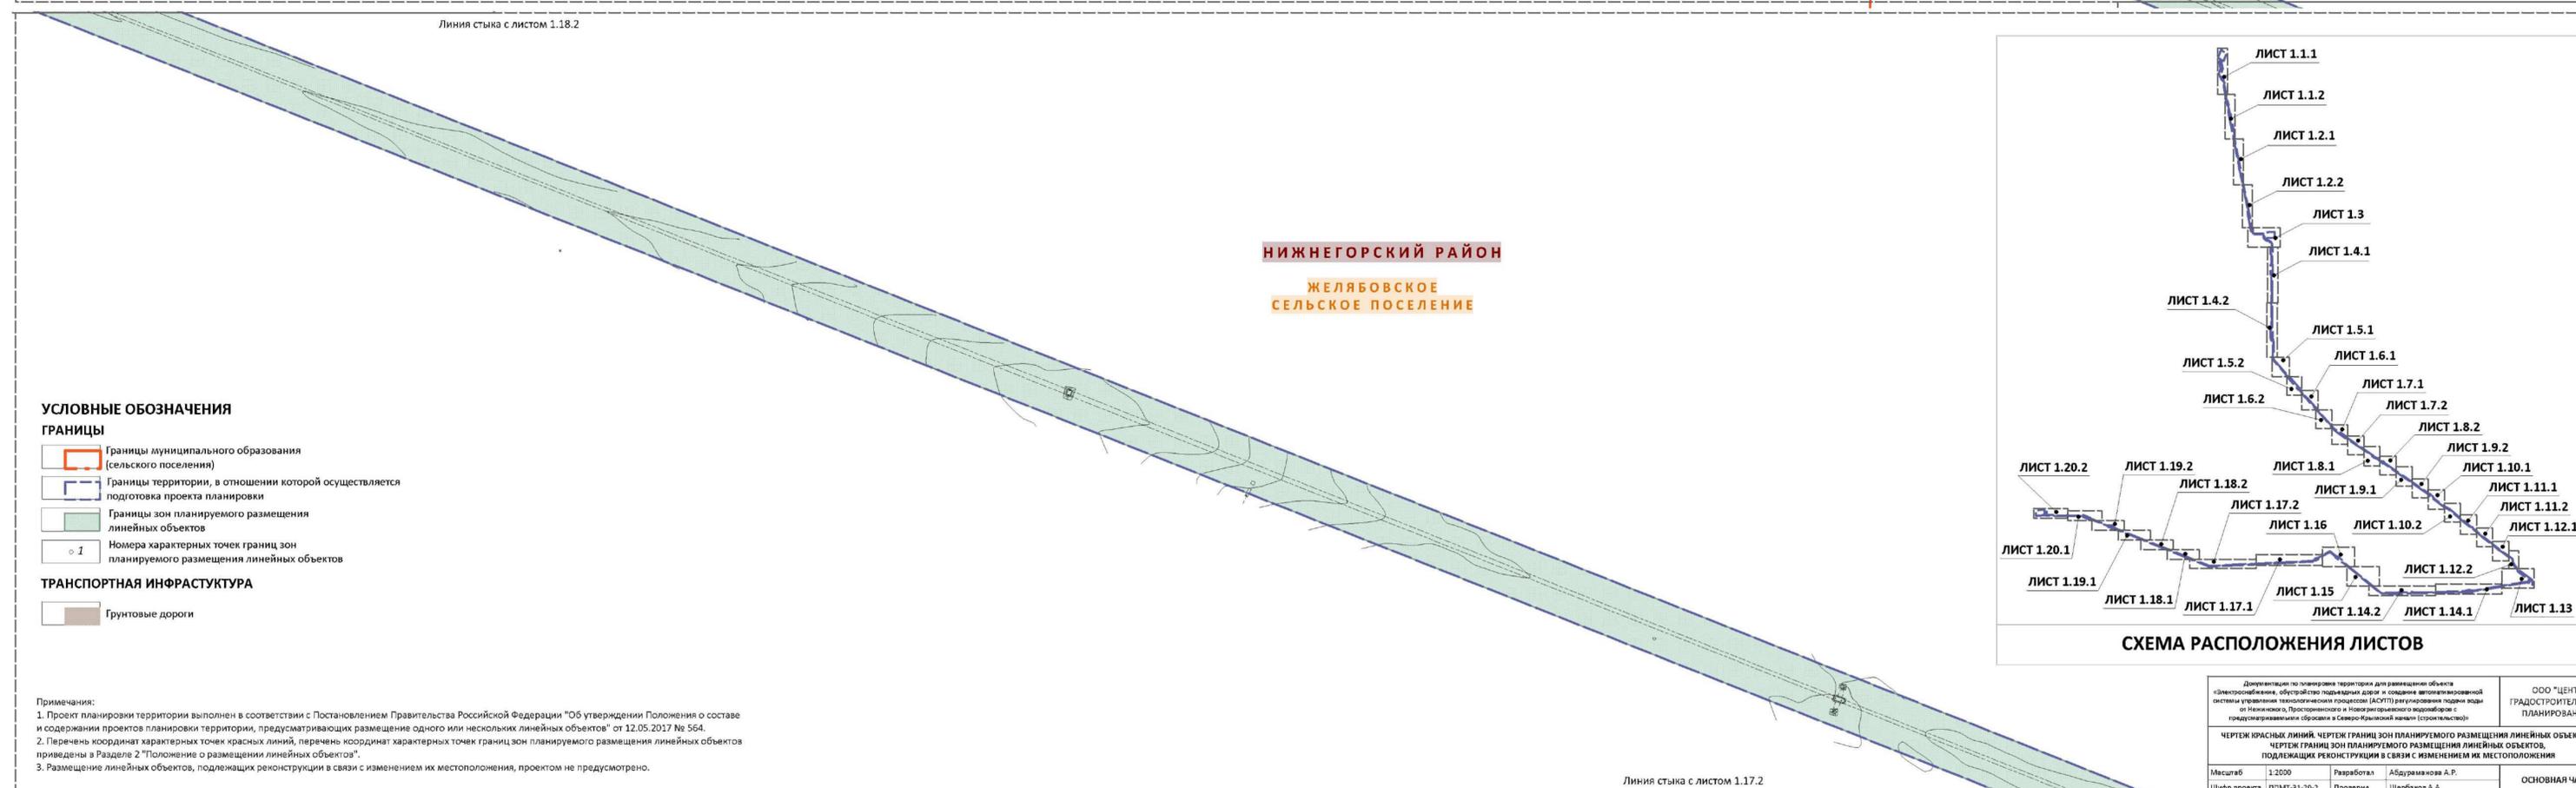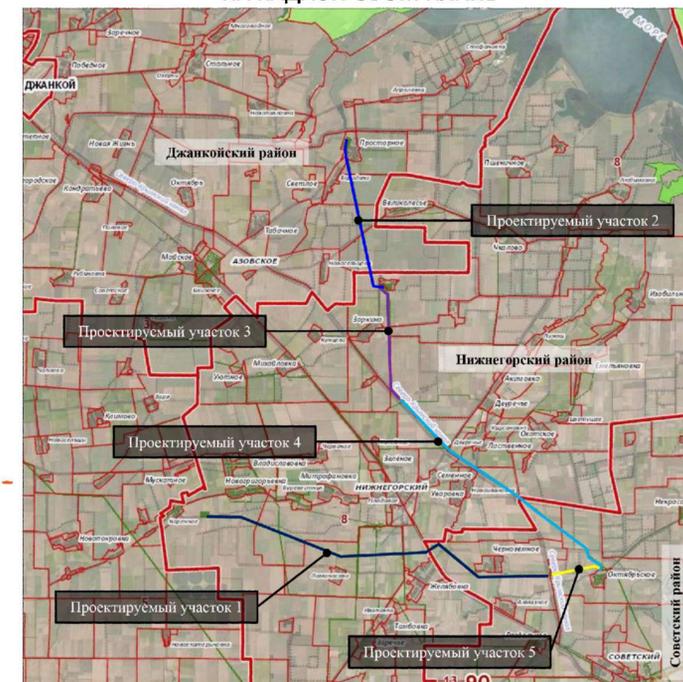

УСЛОВНЫЕ ОБОЗНАЧЕНИЯ

- ГРАНИЦЫ**
- Границы муниципального образования (сельского поселения)
 - Границы территории, в отношении которой осуществляется подготовка проекта планировки
 - Границы зон планируемого размещения линейных объектов
 - Номера характерных точек границ зон планируемого размещения линейных объектов

ТРАНСПОРТНАЯ ИНФРАСТРУКТУРА

- Грунтовые дороги

Примечания:
 1. Проект планировки территории выполнен в соответствии с Постановлением Правительства Российской Федерации "Об утверждении Положения о составе и содержании проектов планировки территории, предусматривающих размещение одного или нескольких линейных объектов" от 12.05.2017 № 564.
 2. Перечень координат характерных точек красных линий, перечень координат характерных точек границ зон планируемого размещения линейных объектов приведены в Разделе 2 "Положение о размещении линейных объектов".
 3. Размещение линейных объектов, подлежащих реконструкции в связи с изменением их местоположения, проектом не предусмотрено.

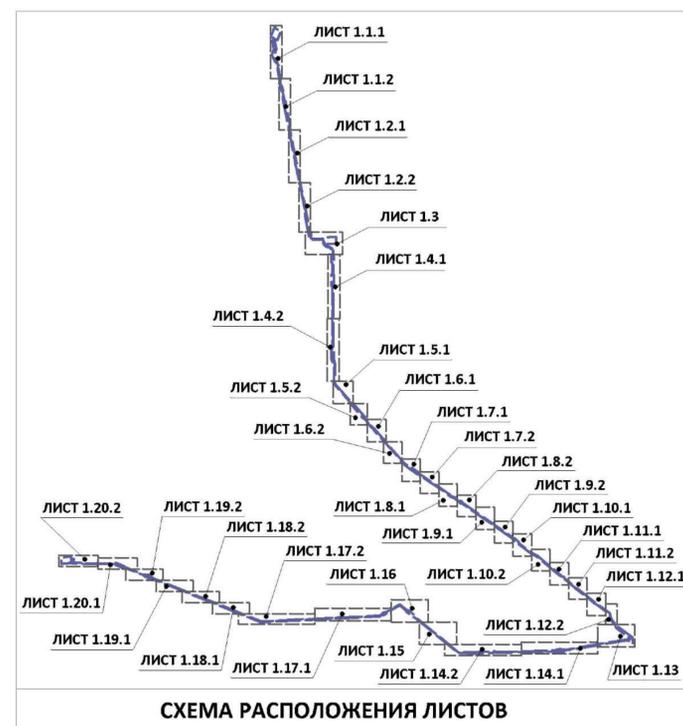


СХЕМА РАСПОЛОЖЕНИЯ ЛИСТОВ

Документация по планировке территории для размещения объекта «Электроснабжение, обустройство подъездных дорог и создание автоматизированной системы управления технологическим процессом (АСУТП) регулирования подачи воды от Нижинского, Просторненского и Новогригорьевского водозаборов с предусматриваемыми сбросами в Северо-Крымский канал» (строительство)			ООО "ЦЕНТР ГРАДОСТРОИТЕЛЬНОГО ПЛАНИРОВАНИЯ"
ЧЕРТЕЖ КРАСНЫХ ЛИНИЙ. ЧЕРТЕЖ ГРАНИЦ ЗОН ПЛАНИРУЕМОГО РАЗМЕЩЕНИЯ ЛИНЕЙНЫХ ОБЪЕКТОВ. ЧЕРТЕЖ ГРАНИЦ ЗОН ПЛАНИРУЕМОГО РАЗМЕЩЕНИЯ ЛИНЕЙНЫХ ОБЪЕКТОВ, ПОДЛЕЖАЩИХ РЕКОНСТРУКЦИИ В СВЯЗИ С ИЗМЕНЕНИЕМ ИХ МЕСТОПОЛОЖЕНИЯ			ОСНОВНАЯ ЧАСТЬ
Масштаб	1:2000	Разработал	Абдураманова А.Р.
Шифр проекта	ПМТ-31-20-2	Проверил	Щербатов А.А.
Дата		Согласовал	Матис Л.Я.

Линия стыка с листом 1.17.2




ДОКУМЕНТАЦИЯ ПО ПЛАНИРОВКЕ ТЕРРИТОРИИ ДЛЯ РАЗМЕЩЕНИЯ ОБЪЕКТА «ЭЛЕКТРОСНАБЖЕНИЕ, ОБУСТРОЙСТВО ПОДЪЕЗДНЫХ ДОРОГ И СОЗДАНИЕ АВТОМАТИЗИРОВАННОЙ СИСТЕМЫ УПРАВЛЕНИЯ ТЕХНОЛОГИЧЕСКИМ ПРОЦЕССОМ (АСУТП) РЕГУЛИРОВАНИЯ ПОДАЧИ ВОДЫ ОТ НЕЖИНСКОГО, ПРОСТОРНЕНСКОГО И НОВОГРИГОРЬЕВСКОГО ВОДОЗАБОРОВ С ПРЕДУСМАТРИВАЕМЫМИ СБРОСАМИ В СЕВЕРО-КРЫМСКИЙ КАНАЛ» (СТРОИТЕЛЬСТВО)»

ЧЕРТЕЖ КРАСНЫХ ЛИНИЙ. ЧЕРТЕЖ ГРАНИЦ ЗОН ПЛАНИРУЕМОГО РАЗМЕЩЕНИЯ ЛИНЕЙНЫХ ОБЪЕКТОВ. ЧЕРТЕЖ ГРАНИЦ ЗОН ПЛАНИРУЕМОГО РАЗМЕЩЕНИЯ ЛИНЕЙНЫХ ОБЪЕКТОВ, ПОДЛЕЖАЩИХ РЕКОНСТРУКЦИИ В СВЯЗИ С ИЗМЕНЕНИЕМ ИХ МЕСТОПОЛОЖЕНИЯ
М 1:2000

Линия стыка с листом 1.20.1

РАСПОЛОЖЕНИЕ ПРОЕКТИРУЕМОЙ ТЕРРИТОРИИ НА КАДАСТРОВом ПЛАНЕ

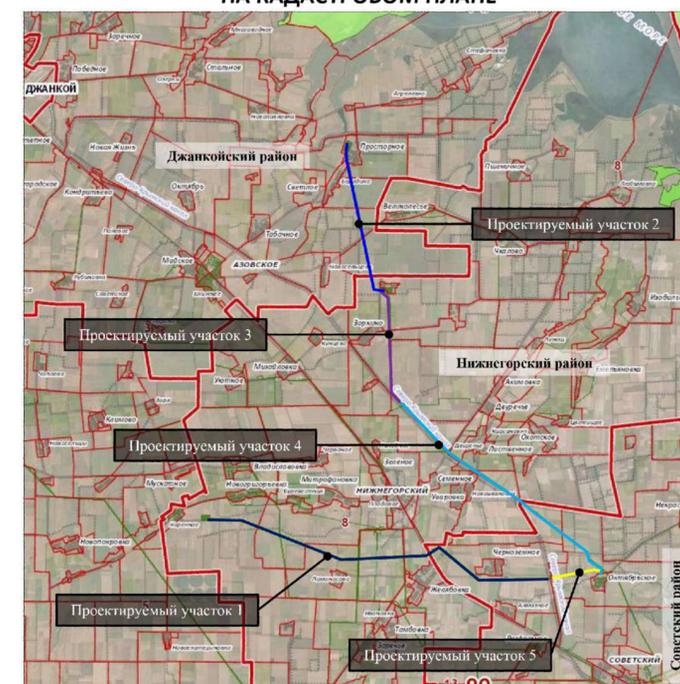

НОВОГРИГОРЬЕВСКОЕ СЕЛЬСКОЕ ПОСЕЛЕНИЕ

НИЖНЕГОРСКИЙ РАЙОН

МИТРОФАНОВСКОЕ СЕЛЬСКОЕ ПОСЕЛЕНИЕ

Линия стыка с листом 1.19.1

Линия стыка с листом 1.19.2

НИЖНЕГОРСКИЙ РАЙОН

МИТРОФАНОВСКОЕ СЕЛЬСКОЕ ПОСЕЛЕНИЕ

УСЛОВНЫЕ ОБОЗНАЧЕНИЯ

ГРАНИЦЫ

- Границы муниципального образования (сельского поселения)
- Границы территории, в отношении которой осуществляется подготовка проекта планировки
- Границы зон планируемого размещения линейных объектов
- Номера характерных точек границ зон планируемого размещения линейных объектов

ТРАНСПОРТНАЯ ИНФРАСТРУКТУРА


- Грунтовые дороги

ТЕРРИТОРИИ

- Поверхностные водные объекты

Примечания:

1. Проект планировки территории выполнен в соответствии с Постановлением Правительства Российской Федерации "Об утверждении Положения о составе и содержании проектов планировки территории, предусматривающих размещение одного или нескольких линейных объектов" от 12.05.2017 № 564.
2. Перечень координат характерных точек красных линий, перечень координат характерных точек границ зон планируемого размещения линейных объектов приведены в Разделе 2 "Положение о размещении линейных объектов".
3. Размещение линейных объектов, подлежащих реконструкции в связи с изменением их местоположения, проектом не предусмотрено.

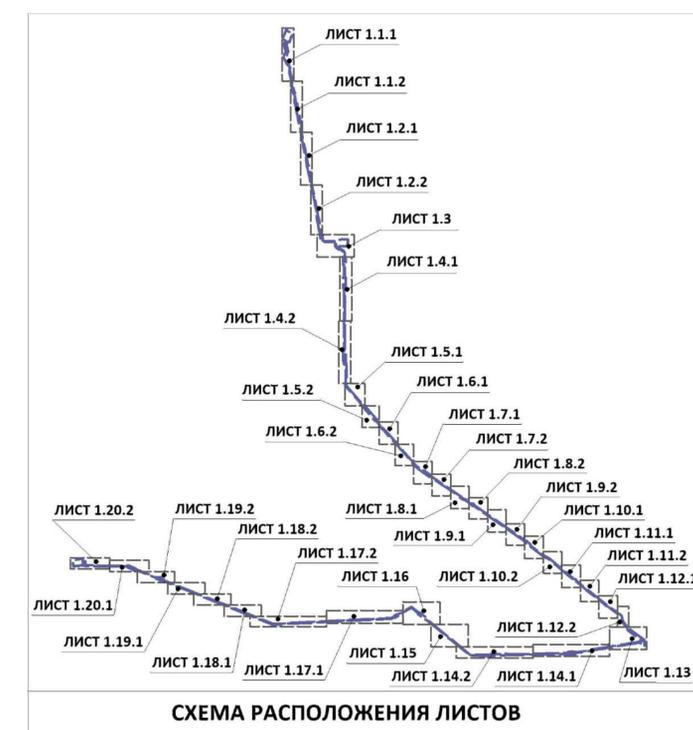


Линия стыка с листом 1.18.2

Документация по планировке территории для размещения объекта «Электроснабжение, обустройство подъездных дорог и создание автоматизированной системы управления технологическим процессом (АСУТП) регулирования подачи воды от Нежинского, Просторненского и Новогригорьевского водозаборов с предусматриваемыми сбросами в Северо-Крымский канал (строительство)»			ООО "ЦЕНТР ГРАДОСТРОИТЕЛЬНОГО ПЛАНИРОВАНИЯ"
ЧЕРТЕЖ КРАСНЫХ ЛИНИЙ. ЧЕРТЕЖ ГРАНИЦ ЗОН ПЛАНИРУЕМОГО РАЗМЕЩЕНИЯ ЛИНЕЙНЫХ ОБЪЕКТОВ, ПОДЛЕЖАЩИХ РЕКОНСТРУКЦИИ В СВЯЗИ С ИЗМЕНЕНИЕМ ИХ МЕСТОПОЛОЖЕНИЯ			ОСНОВНАЯ ЧАСТЬ
Масштаб	1:2000	Разработал	Абдураманова А.Р.
Шифр проекта	ПМТ-31-20-2	Проверил	Щербак А.А.
Дата		Согласовал	Матис Л.Я.




ДОКУМЕНТАЦИЯ ПО ПЛАНИРОВКЕ ТЕРРИТОРИИ ДЛЯ РАЗМЕЩЕНИЯ ОБЪЕКТА «ЭЛЕКТРОСНАБЖЕНИЕ, ОБУСТРОЙСТВО ПОДЪЕЗДНЫХ ДОРОГ И СОЗДАНИЕ АВТОМАТИЗИРОВАННОЙ СИСТЕМЫ УПРАВЛЕНИЯ ТЕХНОЛОГИЧЕСКИМ ПРОЦЕССОМ (АСУТП) РЕГУЛИРОВАНИЯ ПОДАЧИ ВОДЫ ОТ НЕЖИНСКОГО, ПРОСТОРНЕНСКОГО И НОВОГРИГОРЬЕВСКОГО ВОДОЗАБОРОВ С ПРЕДУСМАТРИВАЕМЫМИ СБРОСАМИ В СЕВЕРО-КРЫМСКИЙ КАНАЛ» (СТРОИТЕЛЬСТВО)»

ЧЕРТЕЖ КРАСНЫХ ЛИНИЙ. ЧЕРТЕЖ ГРАНИЦ ЗОН ПЛАНИРУЕМОГО РАЗМЕЩЕНИЯ ЛИНЕЙНЫХ ОБЪЕКТОВ. ЧЕРТЕЖ ГРАНИЦ ЗОН ПЛАНИРУЕМОГО РАЗМЕЩЕНИЯ ЛИНЕЙНЫХ ОБЪЕКТОВ, ПОДЛЕЖАЩИХ РЕКОНСТРУКЦИИ В СВЯЗИ С ИЗМЕНЕНИЕМ ИХ МЕСТОПОЛОЖЕНИЯ
М 1:2000

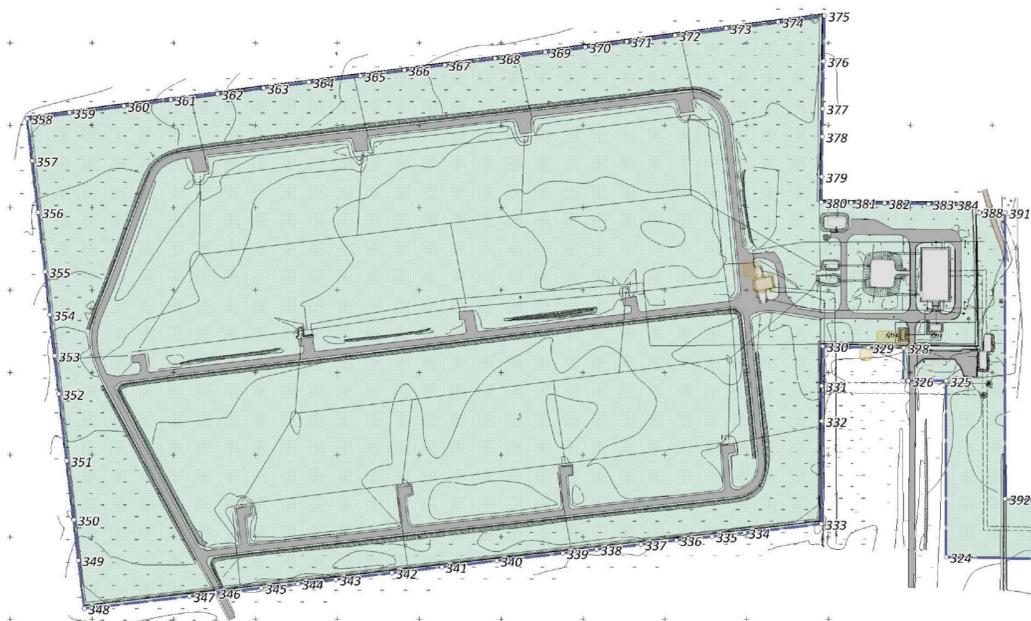

НИЖНЕГОРСКИЙ РАЙОН
НОВОГРИГОРЬЕВСКОЕ СЕЛЬСКОЕ ПОСЕЛЕНИЕ


РАСПОЛОЖЕНИЕ ПРОЕКТИРУЕМОЙ ТЕРРИТОРИИ НА КАДАСТРОВом ПЛАНЕ

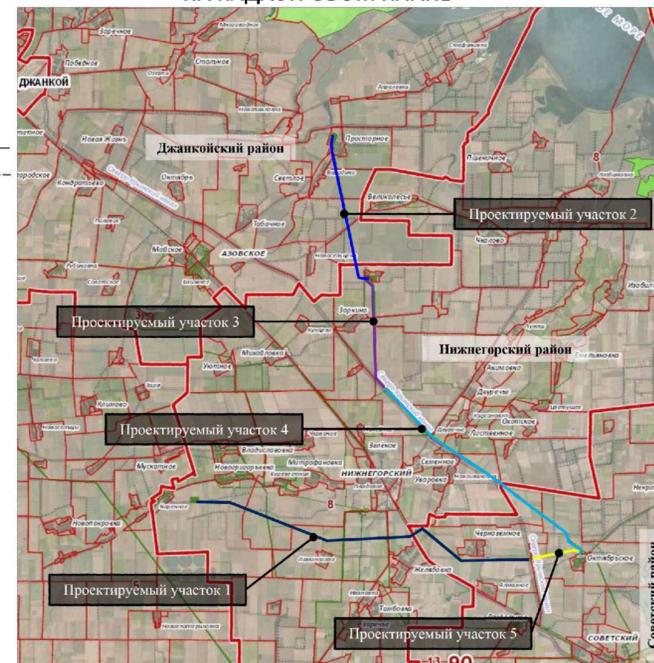

УСЛОВНЫЕ ОБОЗНАЧЕНИЯ ГРАНИЦЫ

- Границы территории, в отношении которой осуществляется подготовка проекта планировки
 - Границы зон планируемого размещения линейных объектов
 - Границы зон планируемого размещения объектов капитального строительства, проектируемых в составе линейных объектов
 - Номера характерных точек границ зон планируемого размещения линейных объектов
 - Здания, строения, сооружения
- ТРАНСПОРТНАЯ ИНФРАСТРУКТУРА**
- Автомобильные дороги общего пользования с капитальным типом покрытия
 - Грунтовые дороги
- ТЕРРИТОРИИ**
- Поверхностные водные объекты

НИЖНЕГОРСКИЙ РАЙОН
НОВОГРИГОРЬЕВСКОЕ СЕЛЬСКОЕ ПОСЕЛЕНИЕ

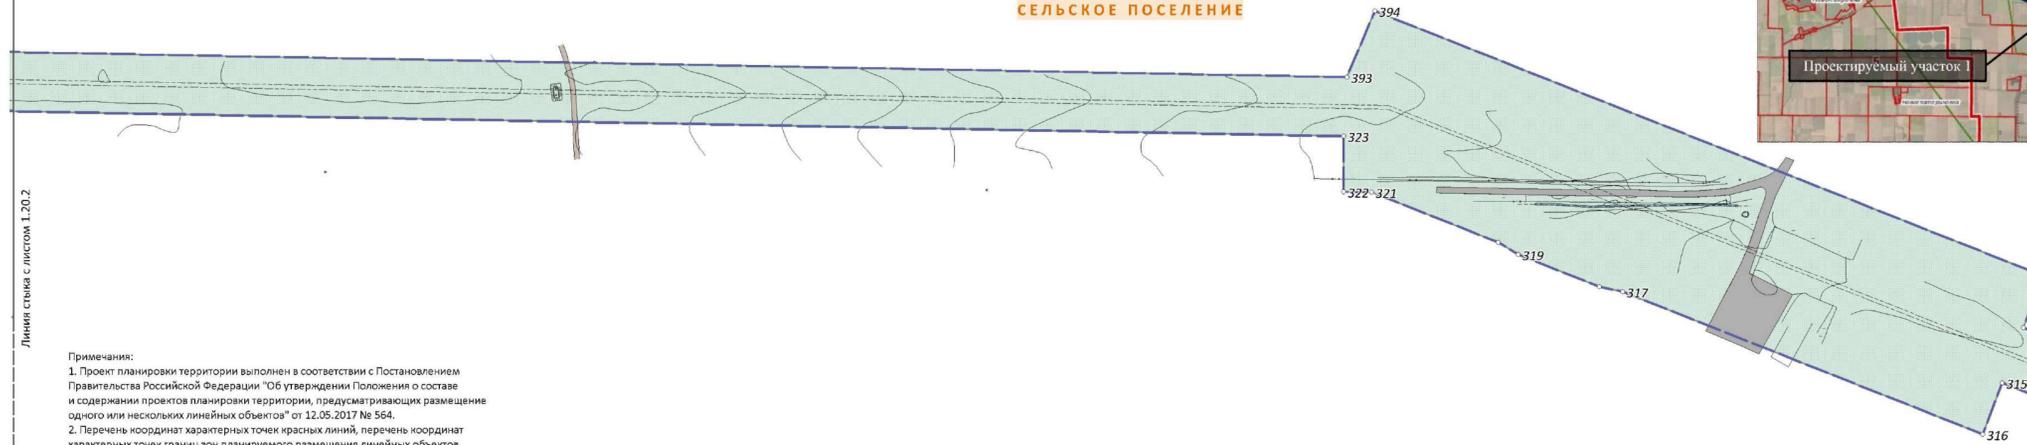

Линия стыка с листом 1.19.2

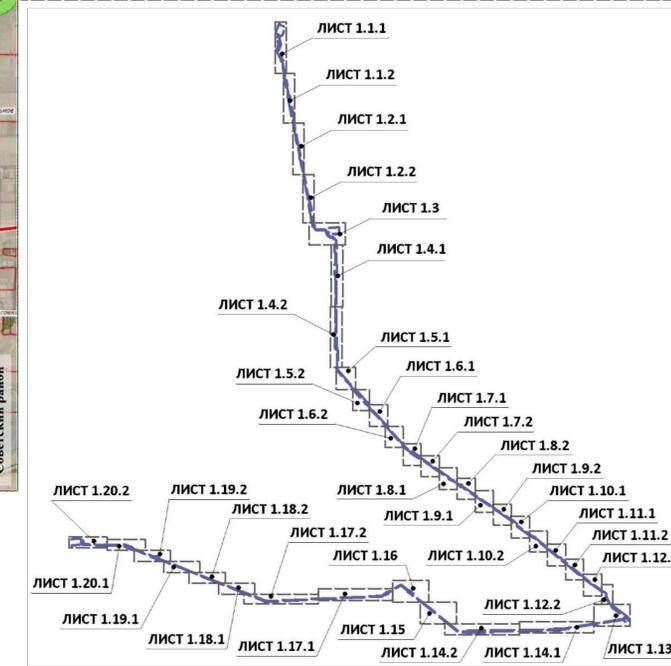


СХЕМА РАСПОЛОЖЕНИЯ ЛИСТОВ

Примечания:
1. Проект планировки территории выполнен в соответствии с Постановлением Правительства Российской Федерации "Об утверждении Положения о составе и содержании проектов планировки территории, предусматривающих размещение одного или нескольких линейных объектов" от 12.05.2017 № 564.
2. Перечень координат характерных точек красных линий, перечень координат характерных точек границ зон планируемого размещения линейных объектов приведены в Разделе 2 "Положение о размещении линейных объектов".
3. Размещение линейных объектов, подлежащих реконструкции в связи с изменением их местоположения, проектом не предусмотрено.

ООО "ЦЕНТР ГРАДОСТРОИТЕЛЬНОГО ПЛАНИРОВАНИЯ"

ЧЕРТЕЖ КРАСНЫХ ЛИНИЙ. ЧЕРТЕЖ ГРАНИЦ ЗОН ПЛАНИРУЕМОГО РАЗМЕЩЕНИЯ ЛИНЕЙНЫХ ОБЪЕКТОВ. ЧЕРТЕЖ ГРАНИЦ ЗОН ПЛАНИРУЕМОГО РАЗМЕЩЕНИЯ ЛИНЕЙНЫХ ОБЪЕКТОВ, ПОДЛЕЖАЩИХ РЕКОНСТРУКЦИИ В СВЯЗИ С ИЗМЕНЕНИЕМ ИХ МЕСТОПОЛОЖЕНИЯ

Масштаб	1:2000	Разработал	Абдуракманова А. Р.
Шифр проекта	ПМТ-31-20-2	Проверил	Щербак А. А.
Дата		Согласовал	Матис Л. Р.